



ПРАВИТЕЛЬСТВО МОСКВЫ
ЗАМЕСТИТЕЛЬ ПРЕФЕКТА

ЦЕНТРАЛЬНОГО АДМИНИСТРАТИВНОГО ОКРУГА ГОРОДА МОСКВЫ

Улица Марксистская, д. 24, Москва, 109147
Телефон: (495) 633-6385, факс: (495) 911-0236, e-mail: prefcao@mos.ru, http://cao.mos.ru
ОКПО 17805015, ОГРН 1027700381280, ИНН/КПП 7709112130/770901001

11.06.2020 № Ц.А.О. 04-11-336/20

на № _____ от _____

ВХ. № 514/02

18.06.2020

Главе муниципального округа
Тверской города Москвы
Я.Б. Якубовичу

Уважаемый Яков Борисович!

В соответствии с Административным регламентом предоставления государственной услуги «Включение сезонного (летнего) кафе при стационарном предприятии общественного питания в схему размещения сезонных (летних кафе при стационарных предприятиях общественного питания (внесения изменения в схему размещения)», утвержденным постановлением Правительства Москвы от 06.03.2015 г. № 102-ПП «О размещении сезонных (летних) кафе при стационарных предприятиях общественного питания»:

прошу Вас в установленный срок согласовать внесение изменений в схему размещения сезонных (летних) кафе при стационарных предприятиях общественного питания в части:

размещения сезонного кафе при стационарном предприятии общественного питания, указанного в приложении 1.

В соответствии с п.3.3.3.1.2.1.1.2 Административного регламента (приложение 2 к вышеуказанному постановлению) срок согласования размещения сезонного кафе советом депутатов муниципального округа составляет не более 15 рабочих дней, в противном случае размещение сезонного кафе считается согласованным по умолчанию.

Решение об отказе в согласовании размещения сезонного кафе должно быть обоснованным с указанием причин.

Приложение 2: документация в соответствии с требованиями регламента.

С уважением,

А.В.Никитюк

Середин Н.А.
495-620-2000 (65392)

Приложение 1

№	Район	Вид объекта	Хозяйствующий субъект	Адрес	Специализация	Площадь места размещения, кв.м	Срок направления согласования
1	Тверской	Сезонное кафе при стационарном предприятии общественного питания	ИП Круглова М.А.	Краснопролетарская ул., д. 14/2	Продукция общественного питания	19,8 кв.м.	02.07.2020

Сведения о заявителе:

Кому адресован документ:

Иванов И.И.
(Фамилия, инициалы физического лица, зарегистрированного в качестве индивидуального предпринимателя, полное наименование организации и организационно-правовой формы юридического лица) в лице (для юридических лиц)

Генеральный директор
(на именование органа исполнительной власти города Москвы, предоставляющего государственную услугу)

(должность)

Иванов И.И. (по доверенности)
(Фамилия, инициалы руководителя или (Фамилия, инициалы должностного иного уполномоченного лица)

Фамилия, инициалы

Документ, удостоверяющий личность

(вид документа)

(серия, номер)

(кем, когда выдан)

Юридический адрес (для юридических лиц)

Фактический адрес

Сведения о государственной регистрации юридического лица (индивидуального предпринимателя):

ОГРН (ОГРНИП) 52077460006948

Контактная информация:

тел. 8 903 412 99 49

электронная почта

ЗАПРОС (ЗАЯВЛЕНИЕ)

Прошу предоставить государственную услугу «Включение сезонного кафе при стационарном предприятии общественного питания в схему размещения сезонных (летних) кафе при стационарных предприятиях общественного питания (внесение изменений в схему размещения)» (нужное подчеркнуть).

В случае внесения изменений в схему размещения сезонных (летних) кафе при стационарных предприятиях общественного питания указать причину изменений (местоположение, площадь, размещение по индивидуальному проекту архитектурно-художественного решения):

Адрес размещения стационарного предприятия общественного питания:

ул. Краснофлотская 34/2

Площадь стационарного предприятия общественного питания: 34 кв. м

Площадь сезонного кафе при стационарном предприятии общественного питания: 19,8 кв. м

Документы и (или) информация, необходимые для предоставления государственной услуги, прилагаются.

В случае невозможности разработки проекта размещения сезонного (летнего) кафе на заявляемой площади согласен с его размещением в границах, определенных проектом размещения (подпись): И.И. Иванов

При обустройстве сезонного кафе планируется использовать:

Типовое архитектурно-художественное решение (указать вид и характеристики элементов оборудования согласно Графическому приложению к Правилам размещения, обустройства и эксплуатации сезонных (летних) кафе при стационарных предприятиях общественного питания):

Зонты, маркизы

Декоративные ограждения

Технологические настилы

Мебель

Иное _____

Колористическое решение (по системе RAL): _____

Проект индивидуального архитектурно-художественного решения (данный пункт может быть отмечен только в случае внесения изменений в схему размещения).

Планируется размещение сезонного кафе в период с 15 ноября по 15 марта (данный пункт может быть отмечен только в случае внесения изменений в схему размещения сезонного кафе с проектом индивидуального архитектурно-художественного решения).

Уведомление о включении сезонного кафе при стационарном предприятии общественного питания в схему размещения сезонных (летних) кафе при стационарных предприятиях питания (о внесении изменений в схему размещения) прошу: вручить лично; направить по юридическому адресу в форме документа на бумажном носителе; направить по фактическому адресу в форме документа на бумажном носителе (нужное подчеркнуть).

Уведомление об отказе во включении (внесении изменений) сезонного кафе при стационарном предприятии общественного питания в схему размещения сезонных (летних) кафе при стационарных предприятиях питания прошу: вручить лично; направить по юридическому адресу в форме документа на бумажном носителе; направить по фактическому адресу в форме документа на бумажном носителе (нужное подчеркнуть).

Размещение сезонного кафе планируется над грунтовой (незапечатанной) поверхностью, над травяным покровом/газоном.

Площадь грунтовой (незапечатанной) поверхности, травяного покрова/газона составляет _____

Подпись _____

Николаева О.Ю.
(расшифровка подписи)

Дата 10.06.2020.

Запрос принят.
Фамилия, инициалы должностного лица,
уполномоченного на прием запроса: _____

Подпись _____

М. Мещеряков
Молчанова О.В.
(расшифровка подписи)

Дата 10.06.2020.

Настоящим подтверждаю свое согласие на осуществление следующих действий с моими персональными данными (персональными данными недееспособного лица - субъекта персональных данных (в случае, если заявитель является законным представителем): их обработку (включая сбор, систематизацию, накопление, хранение, уточнение (обновление, изменение), использование, обезличивание, блокирование, уничтожение персональных данных), в том числе в автоматизированном режиме, в целях получения информации об этапе предоставления государственной услуги, о результате предоставления государственной услуги, внесения сведений в состав сведений Базового регистра информации, необходимой для предоставления государственных услуг в городе Москве, а также их использование органами государственной власти города Москвы, в том числе в целях улучшения их деятельности, оператору персональных данных (наименование, фамилия, инициалы), _____, расположенному по адресу: _____

Настоящее согласие не устанавливает предельных сроков обработки данных.

Порядок отзыва согласия на обработку персональных данных мне известен.

Контактная информация субъекта персональных данных для предоставления информации об обработке персональных данных, а также в иных случаях, предусмотренных законодательством: _____

(почтовый адрес), г. 903 512 9949

(телефон), _____

(адрес электронной почты) _____

Подпись _____

Николаева О.Ю.
(расшифровка подписи)

Дата 10.06.2020


Запрос принят.
фамилия, инициалы должностного лица
(работника), уполномоченного на прием запроса _____

Подпись _____

Молчанова О.В.
(расшифровка подписи)

Дата 10.06.2020.

*Общество с ограниченной ответственностью "Москонтур"
студия дизайна и архитектурного проектирования*

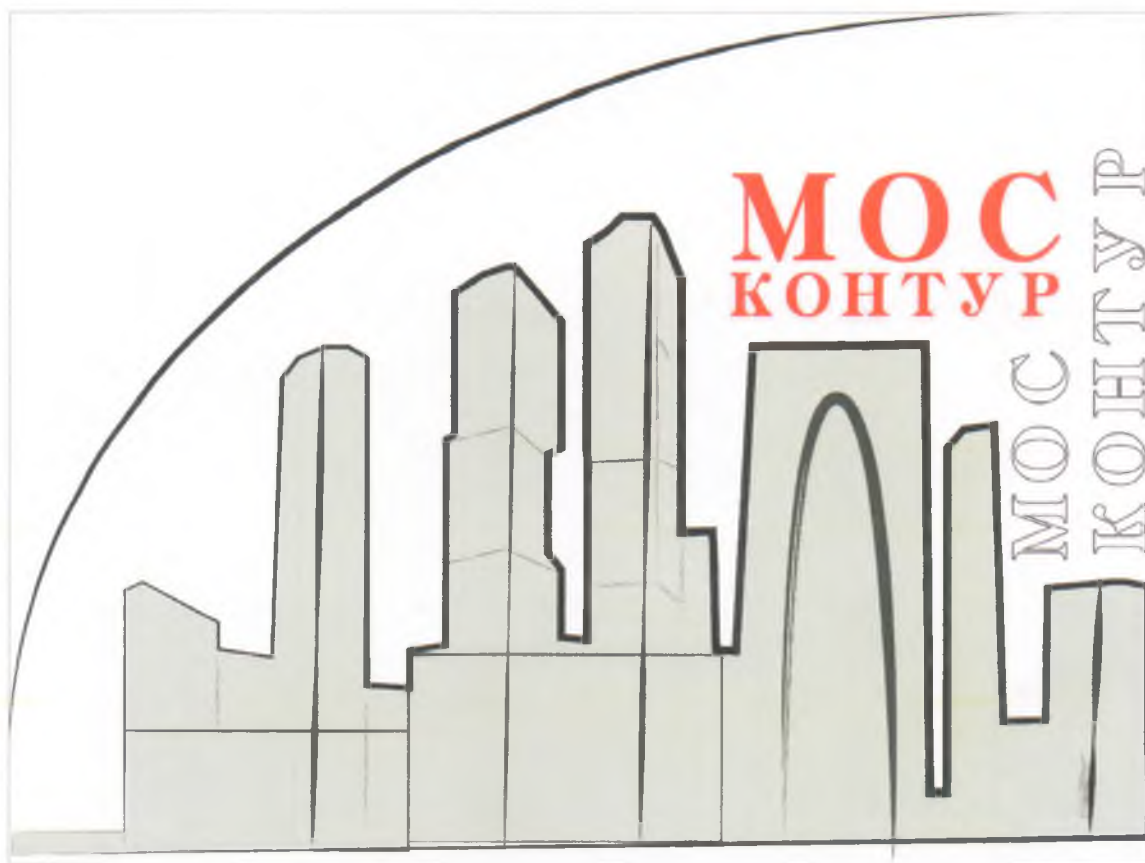


*ПРОЕКТ РАЗМЕЩЕНИЯ СЕЗОННОГО (ЛЕТНЕГО)
КАФЕ ПРИ СТАЦИОНАРНОМ
ПРЕДПРИЯТИИ ОБЩЕСТВЕННОГО ПИТАНИЯ*

ПО АДРЕСУ:

г. Москва, ЦАО, Краснопролетарская, 14/2

*г. Москва
2020 г.*

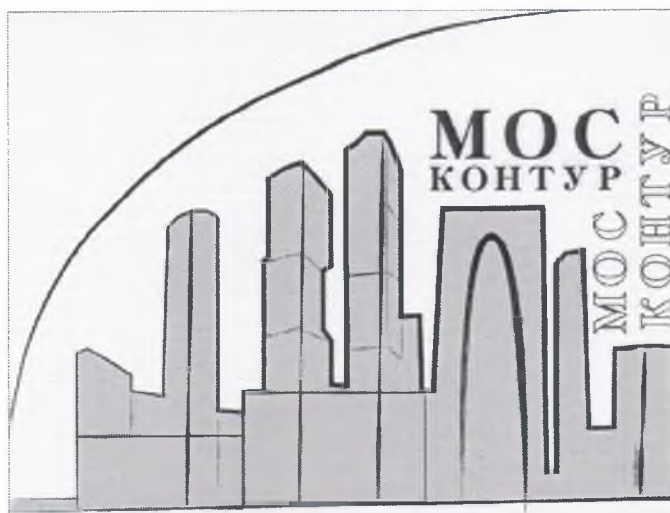

МОСКОНТУР

*ПРОЕКТ РАЗМЕЩЕНИЯ СЕЗОННОГО (ЛЕТНЕГО)
КАФЕ ПРИ СТАЦИОНАРНОМ ПРЕДПРИЯТИИ
ОБЩЕСТВЕННОГО ПИТАНИЯ*

ЗАКАЗЧИК:


ИСПОЛНИТЕЛЬ: ООО «МОСКОНТУР»

*Генеральный директор
Свешников Г.А.*

*г. Москва, ЦАО, Краснопролетарская 14/2
2019г.*

ВЕДОМОСТЬ ЧЕРТЕЖЕЙ ОСНОВНОГО КОМПЛЕКТА

Лист	Наименование	Прим-е
1	Общие данные	
2-3	Пояснительная записка	
4	Схема расположения объекта в структуре города	
5	Схема расположения объекта в структуре города	
6	Схема объекта	
7	План	
8	План расстановки мебели	
9	План расстановки оборудования	
10	Фасды	
11	фотофиксация	
12	Фотомонтаж	

						ЛК-178-2020			
						г. Москва, ЦАО, Краснопролетарская 14/2			
Изм.	Колуч	Лист	№ док.	Подпись	Дата	Проект размещения сезонного (летнего) кафе при стационарном предприятии общественного питания	Стадия	Лист	Листов
							Р	1	23
Архитектор					23.03.20	Общие данные			

ПОЯСНИТЕЛЬНАЯ ЗАПИСКА

1. Введение

Настоящий проект представляет собой архитектурно-художественное решение установки сезонного (летнего) уличного кафе на прилегающей к зданию территории при предприятии общественного питания. Проектируемое сезонное (летнее) кафе расположено по адресу: г. Москва, ЦАО, Краснопролетарская 14/2

Настоящий проект сезонного кафе разработан в соответствии с Постановлением Правительства г.Москвы от 06.03.2015г. № 102-ПП, на основании пожелания Заказчика и натурного обследования здания и прилегающей территории.

2. Существующее положение

Помещение кафе занимает помещение в здании а 1 этаже, расположенное по адресу: Краснопролетарская 14/2

Участок имеет правильную форму и расположен на территории, прилегающей к зданию кафе. Сезонное кафе размещается в пределах садового кольца, в 680 м. по воздушной прямой от станции метро "Новослабодская" Кольцевой линии метрополитена.

3. Архитектурно-планировочное решение

Дождевое водоотведение осуществляется в местную ливневую канализацию.

Проектом предусмотрено:

- устройство настила
- устройство пандуса для инвалидов
- установка мебели для посетителей (дерево-цвет белый, зонты RAL (белый, серый, бежевый)).

цвета подобраны в соответствии концепции города и ББ one viks

Сезонное кафе располагается вдоль стены здания, параллельно фасаду.

На данной площадке планируется расположить: 2 зонты 2 500x2 500, 9 столjд Ø 600

4. Конструктивное решение

Работы по возведению летнего кафе направлены на обеспечение комфортного времяпрепровождения посетителей кафе.

Общая площадь территории отведенной под сезонное кафе - 19,8 м.кв.

Период размещения: с 1-го апреля по 1-е ноября.

Летнее кафе подлежит демонтажу в зимнее время.


Мебель для посетителей - дерево, сталь.

Использование осветительных приборов вблизи окон жилых помещений не применяется.

Учитывая временный характер данного архитектурного объекта, проектом не предусмотрено вмешательство в существующие конструктивные элементы здания.

5. Благоустройство территории

Данным проектом не предусматривается благоустройство прилегающей территории.

						ЛК-178-2020		
						г. Москва, ЦАО, Краснопролетарская 14/2		
Изм.	Кол.уч.	Лист	№док	Подпись	Дата	Статус	Лист	Листов
						Р	2	23
Архитектор						Проект размещения сезонного (летнего) кафе при стационарном предприятии общественного питания		
						Пояснительная записка		
								

ПОЯСНИТЕЛЬНАЯ ЗАПИСКА

1. Введение

Настоящий проект представляет собой архитектурно-художественное решение установки сезонного (летнего) уличного кафе на прилегающей к зданию территории при предприятии общественного питания. Проектируемое сезонное (летнее) кафе расположено по адресу:
г. Москва, ЦАО, Краснопролетарская 14/2

Настоящий проект сезонного кафе разработан в соответствии с Постановлением Правительства г.Москвы от 06.03.2015г. № 102-ПП, на основании пожелания Заказчика и натурного обследования здания и прилегающей территории.

2. Существующее положение

Помещение кафе занимает помещение в здании а 1 этаже, расположенное по адресу: Краснопролетарская 14/2

Участок имеет правильную форму и расположен на территории, прилегающей к зданию кафе. Сезонное кафе размещается в пределах садового кольца, в 680 м. по воздушной прямой от станции метро "Новослабодская" Кольцевой линии метрополитена.

3. Архитектурно-планировочное решение

Дождевое водоотведение осуществляется в местную ливневую канализацию.

Проектом предусмотрено:

- устройство настила
- устройство пандуса для инвалидов
- установка мебели для посетителей (дерево-цвет белый, зонты RAL (белый, серый, бежевый)).

цвета подобраны в соответствии концепции города и ББ one boks

Сезонное кафе располагается вдоль стены здания, параллельно фасаду.

На данной площадке планируется расположить: 2 зонта 2 500x2 500, 9 столjd Ø 600

4. Конструктивное решение

Работы по возведению летнего кафе направлены на обеспечение комфортного времяпрепровождения посетителей кафе.

Общая площадь территории отведенной под сезонное кафе – 19,8 м.кв.

Период размещения: с 1-го апреля по 1-е ноября.

Летнее кафе подлежит демонтажу в зимнее время.


Мебель для посетителей – дерево, сталь.

Использование осветительных приборов вблизи окон жилых помещений не применяется.

Учитывая временный характер данного архитектурного объекта, проектом не предусмотрено вмешательство в существующие конструктивные элементы здания.

5. Благоустройство территории


Данным проектом не предусматривается благоустройство прилегающей территории.

							ЛК-178-2020		
							г. Москва, ЦАО, Краснопролетарская 14/2		
Изм	Колуч	Лист	№Чис	Подпись	Дата		Страниц	Лист	Листов
						Проект размещения сезонного (летнего) кафе при стационарном предприятии общественного питания	Р	2	23
Архитектор					23.03.20				
						Пояснительная записка			

Пояснительная записка.

6. Противопожарные требования

Обеспечить противопожарные мероприятия при проведении работ по монтажу кафе и дальнейшем его (кафе) функционировании, согласно требованиям Управления государственного противопожарного надзора Главного управления МЧС России по г. Москве. Все предусмотренные проектом материалы и элементы должны отвечать современным архитектурно-художественным требованиям к внешнему виду, иметь сертификаты качества и безопасности, отвечающие требованиям государственных стандартов, предъявляемых для данных видов продукции.

						ЛК-178-2020			
						г. Москва, ЦАО, Краснопролетарская 14/2			
Изм	Кол.уч.	Лист	№ док	Подпись	Дата	Проект размещения сезонного (летнего) кафе при стационарном предприятии общественного питания	Этап	Лист	Листов
							Р	3	23
Архитектор					23.03.20	Пояснительная записка			



● - расположение объекта
АО: ЦАО.





						ЛК-178-2020			
						г. Москва, ЦАО, Краснопролетарская 14/2			
Ит.	Колуч.	Лист	МЧак	Подпись	Дата	Проект размещения сезонного (летнего) кафе при стационарном предприятии общественного питания	Станд.	Лист	Листов
Архитектор					23.03.20		Р	4	23
						Схема расположения объекта в структуре города			




Проектируемые площадки сезонного (летнего) кафе


						ЛК-178-2020			
						г. Москва, ЦАО, Краснопролетарская 14/2			
Изм.	Кол-во	Лист	№Фол.	Подпись	Дата	Проект размещения сезонного (летнего) кафе при стационарном предприятии общественного питания	Стадия	Лист	Листов
Архитектор					23.03.20		Р	5	23
						План расположения объекта			

Условные обозначения:

-  стена основного здания
-  Граница проектируемого сезонного кафе

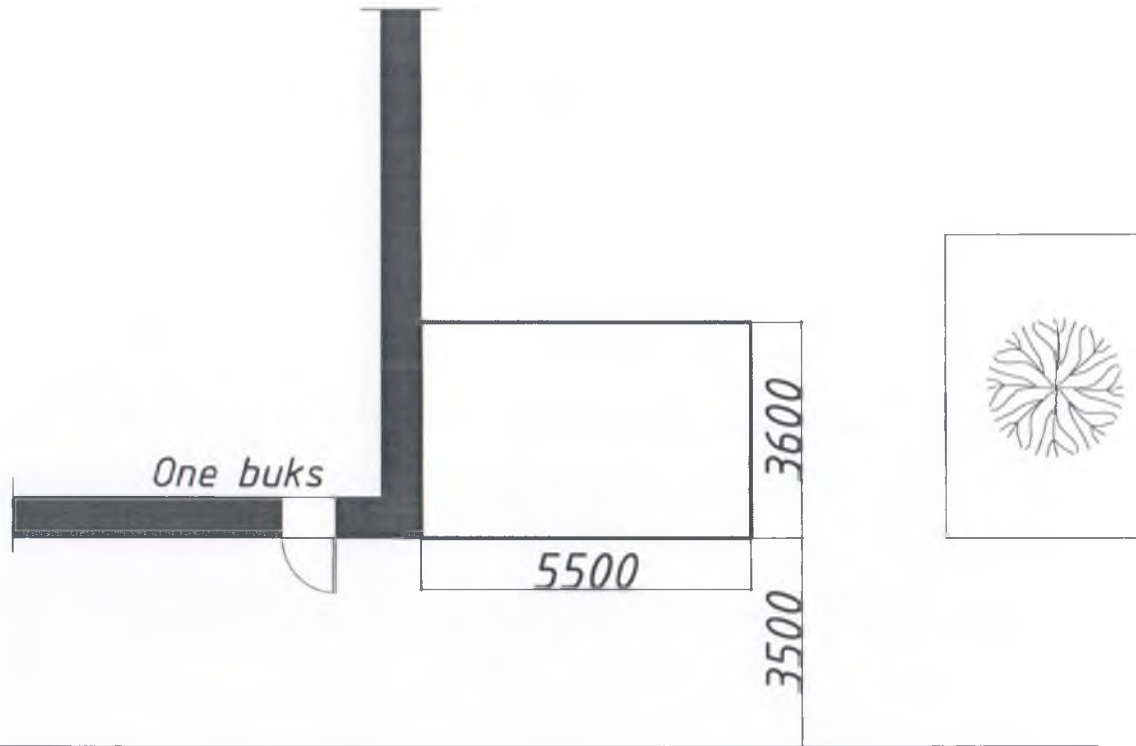

проезжая часть (Краснопролетарская улица)

						ЛК-178-2020		
						г. Москва, ЦАО, Краснопролетарская 14/2		
Изм.	Колич.	Лист	№рек.	Подпись	Дата			
Архитектор					23.03.20	Проект размещения сезонного (летнего) кафе при стационарном предприятии общественного питания		Р 6 23
						Схема объекта		


Условные обозначения:



стена основного здания



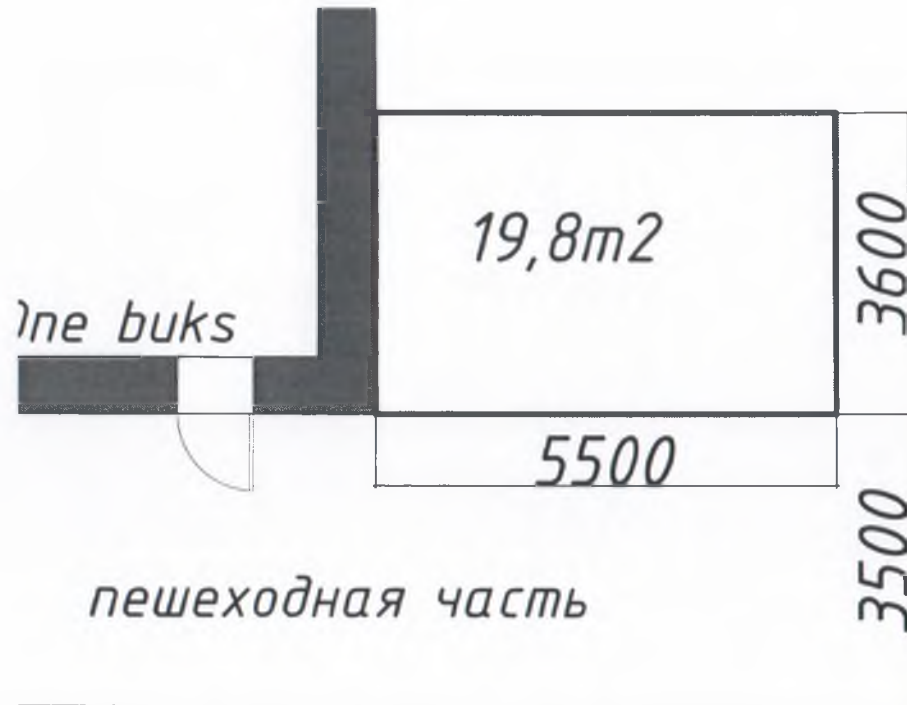


Граница проектируемого сезонного кафе



						ЛК-178-2020			
						г. Москва, ЦАО, Краснопролетарская 14/2			
Изм.	Колуч.	Лист	№ док.	Подпись	Дата	Проект размещения сезонного (летнего) кафе при стационарном предприятии общественного питания	Стадия	Лист	Листов
							Р	8	23
Архитектор					23.03.20	План			


Условные обозначения:

-  стена основного здания
-  Граница проектируемого сезонного кафе

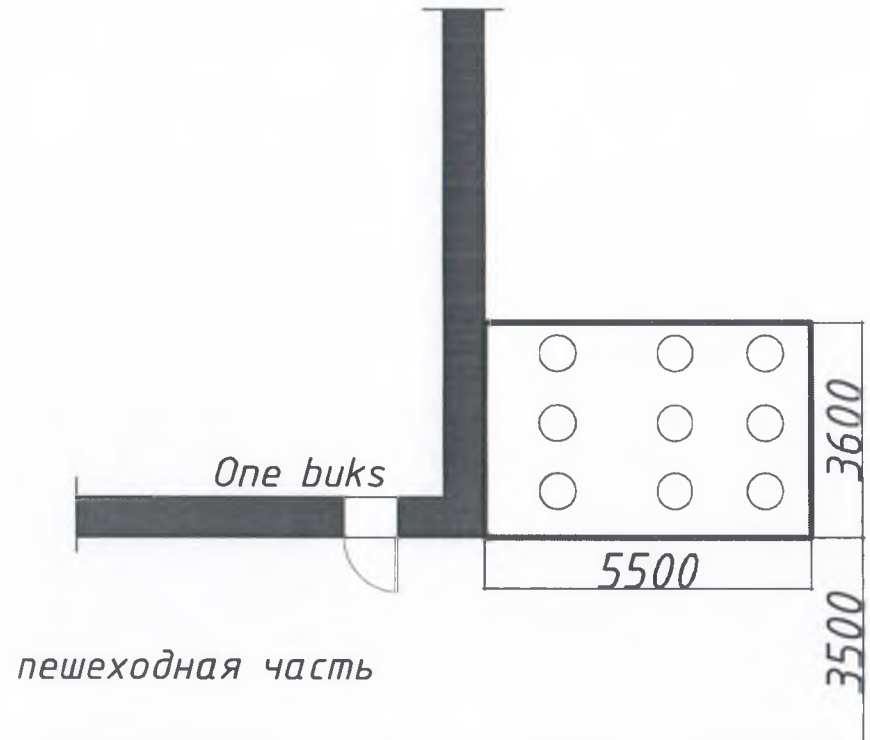




 мебель для посетителей

проезжая часть (Краснопролетарская улица)

						ЛК-178-2020			
						г. Москва, ЦАО, Краснопролетарская 14/2			
Ил.	Кол. уч.	Лист	№ док.	Подпись	Дата	Проект размещения сезонного (летнего) кафе при стационарном предприятии общественного питания	Стадия	Лист	Листов
					23.01.20		Р	8	23
						План расстановки мебели			


Условные обозначения:

-  стена основного здания
-  Граница проектируемого сезонного кафе

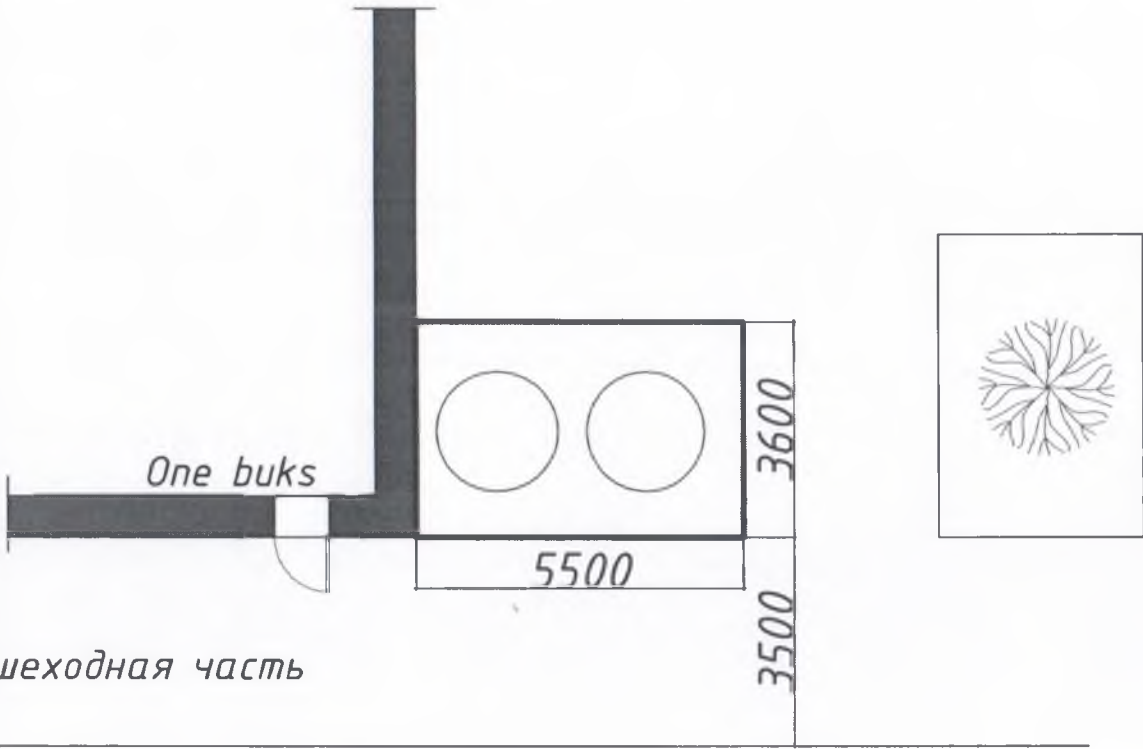

пешеходная часть


проезжая часть (Краснопролетарская улица)

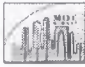						ЛК-178-2020			
						г. Москва, ЦАО, Краснопролетарская 14/2			
Изм	Кол	Лист	№ док	Подпись	Дата	Проект размещения сезонного (летнего) кафе при стационарном предприятии общественного питания	Стадия	Лист	Листов
							Р	8	23
Архитектор					23.03.20	План расстановки оборудования			

здание (помещение
опе buks)



2,100

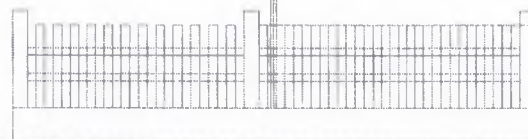

0,900

0,230
0,000

здание (помещение
опе buks)



2,100



0,900

2320

0,000

ЛК-178-2020

г. Москва, ЦАО, Краснопролетарская 14/2



Изм.	Коллич.	Лист	№ док.	Подпись	Дата
Архитектор					23.03.20


Проект размещения сезонного
(летнего) кафе при стационарном
предприятии общественного питания

Стадия	Лист	Листов
Р	21	23

Фасады



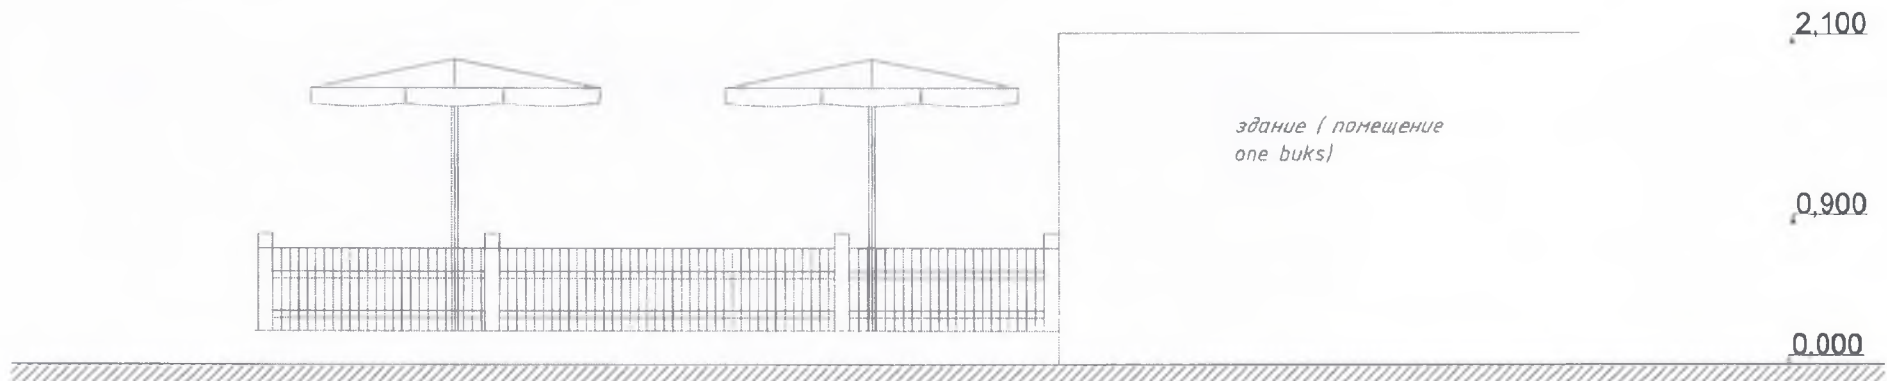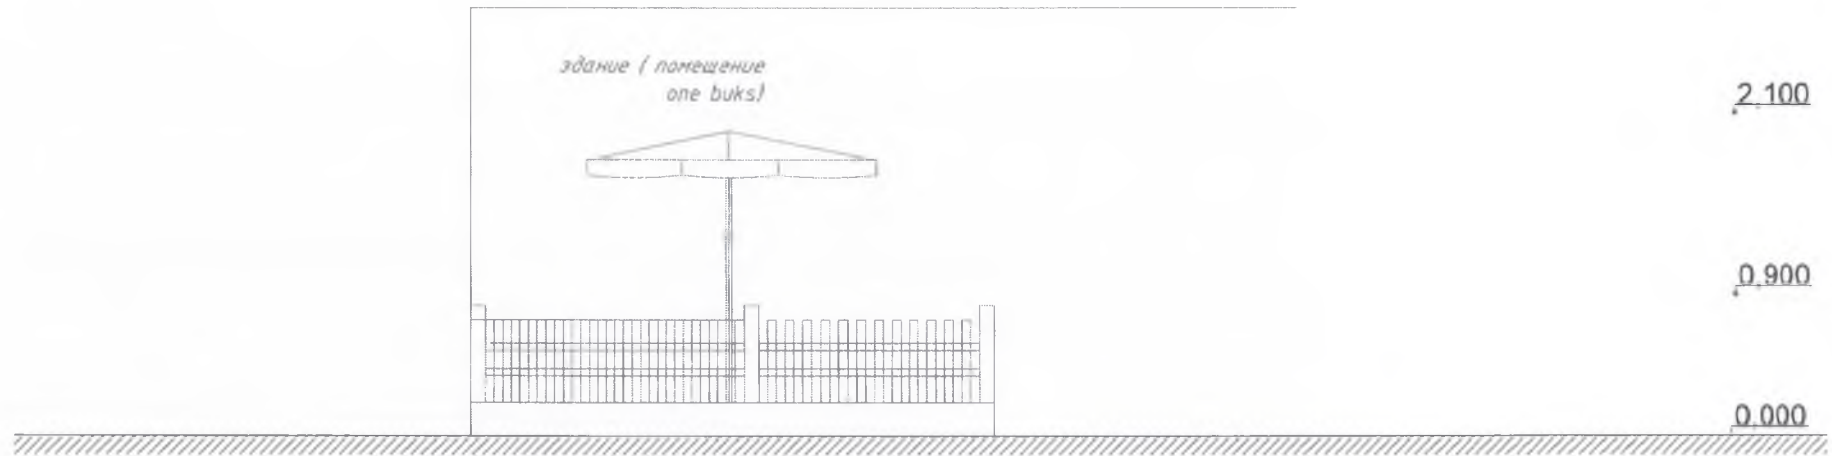

						ЛК-178-2020			
						г. Москва, ЦАО, Краснопролетарская 14/2			
Изм.	Кол.	Лист	№ док.	Подпись	Дата	Проект размещения сезонного (летнего) кафе при стационарном предприятии общественного питания	Стадия	Лист	Листов
							Р	21	23
Архитектор					23.03.20				
						Фасады			



						<i>ЛК-178-2020</i>			
						<i>г. Москва, ЦАО, Краснопролетарская 16/2</i>			
<i>Изм.</i>	<i>Кол-во</i>	<i>Лист</i>	<i>№Экз</i>	<i>Подпись</i>	<i>Дата</i>	<i>Проект размещения сезонного (летнего) кафе при стационарном предприятии общественного питания</i>	<i>Степень</i>	<i>Лист</i>	<i>Всего</i>
							<i>Р</i>	<i>22</i>	<i>23</i>
<i>Архитектор</i>					<i>21.03.20</i>	<i>Фотофиксация</i>			



ЛК-178-2020

г. Москва, ЦАО, Краснопролетарская 14/2

Изм.	Колуч	Лист	№ док	Подпись	Дата
Архитектор					23.03.20

Проект размещения сезонного (летнего) кафе при стационарном предприятии общественного питания

Стадия	Лист	Листов
Р	22	23

Фотомонтаж с размерами





ЛК-178-2020

г. Москва, ЦАО, Краснопролетарская 14/2

Изм	Колуч	Лист	№ док	Подпись	Дата	Этадия	Лист	Листов	
						Проект размещения сезонного (летнего) кафе при стационарном предприятии общественного питания	Р	22	23
Архитектор					23.03.20				
						Фотомонтаж			

