



ПРАВИТЕЛЬСТВО МОСКВЫ
ЗАМЕСТИТЕЛЬ ПРЕФЕКТА

ЦЕНТРАЛЬНОГО АДМИНИСТРАТИВНОГО ОКРУГА ГОРОДА МОСКВЫ

Улица Марксистская, д. 24, Москва, 109147

Телефон: (495) 633-6385, факс: (495) 911-0236, e-mail: prefcao@mos.ru, http://cao.mos.ru

ОКПО 17805015, ОГРН 1027700381280, ИНН/КПП 7709112130/770901001

13.05.2021 № 10-04-286/21

на № _____ от _____

ВХ.№ 634/03

17.05.2021

Главе муниципального округа
Тверской города Москвы
Я.Б. Якубовичу

Уважаемый Яков Борисович!

В соответствии с Административным регламентом предоставления государственной услуги «Включение сезонного (летнего) кафе при стационарном предприятии общественного питания в схему размещения сезонных (летних кафе при стационарных предприятиях общественного питания (внесения изменения в схему размещения)», утвержденным постановлением Правительства Москвы от 06.03.2015 г. № 102-ПП «О размещении сезонных (летних) кафе при стационарных предприятиях общественного питания»:

прошу Вас в установленный срок согласовать внесение изменений в схему размещения сезонных (летних) кафе при стационарных предприятиях общественного питания в части:

включения сезонного кафе при стационарном предприятии общественного питания, указанного в приложении 1.

В соответствии с п.3.3.3.1.2.1.1.2 Административного регламента (приложение 2 к вышеуказанному постановлению) срок согласования размещения сезонного кафе советом депутатов муниципального округа составляет не более 15 рабочих дней, в противном случае размещение сезонного кафе считается согласованным по умолчанию.

Решение об отказе в согласовании размещения сезонного кафе должно быть обоснованным с указанием причин.

Приложение 2: документация в соответствии с требованиями регламента.

С уважением,

А.В.Никитюк

Приложение 1

№	Район	Вид объекта	Хозяйствующий субъект	Адрес	Специализация	Площадь места размещения, кв.м.	Срок наращения согласования
1	Тверской	Сезонное кафе при стационарном предприятии общественного питания	ООО «АСПЕКТ»	Петровка ул., д. 21, стр.1	Продукция общественного питания	23,7 кв.м.	02.06.2021

Архитектурно-проектная
организация «МАРТ»



www.mart-project.ru

**ПРОЕКТ РАЗМЕЩЕНИЯ СЕЗОННОГО (ЛЕТНЕГО)
КАФЕ ПРИ СТАЦИОНАРНОМ
ПРЕДПРИЯТИИ ОБЩЕСТВЕННОГО ПИТАНИЯ**




ПО АДРЕСУ:

г. Москва, ЦАО, район Тверской, ул. Петровка, д.21, стр.1.

Москва, 2021 г.

СОСТАВ ПРОЕКТА

Лист	Наименование	Примечание
	Обложка	
1	Состав проекта	
2-3	Пояснительная записка	
4	Схема расположения объекта в структуре города	
5	План М 1:100	
6	План расстановки мебели М 1:100	
7	План расстановки оборудования М 1:100	
8	Фасады М 1:100	
9 - 11	Фотофиксация	
12 - 15	Фотомонтаж М 1:50	

Изм.	Коп.уч.	Лист	№Док.	Подп.	Дата	г. Москва, ЦАО, район Тверской, ул. Петровка, д.21, стр.1.			
Директор	Поздняков А.Г					Проект размещения сезонного (летнего) кафе при стационарном предприятии общественного питания	Стадия	Лист	Листов
ГАП	Колесников Д.В						Э	01	15
Архитектор	Синявская Д.В.					Состав проекта	ООО «МАРТ»  www.mart-project.ru		
ЗАКАЗЧИК									

ПОЯСНИТЕЛЬНАЯ ЗАПИСКА

1. Введение.

Настоящий проект представляет собой архитектурно-художественное решение установки сезонного (летнего) уличного кафе вблизи основного здания стационарного предприятия общественного питания. Проектируемое сезонное (летнее) кафе расположено по адресу: г. Москва, ЦАО, район Тверской, ул. Петровка, д.21, стр.1. Настоящий проект сезонного кафе разработан в соответствии с Постановлением Правительства г.Москвы от 06.03.2015г. № 102-ПП, на основании пожелания Заказчика и натурного обследования здания и прилегающей территории.

2. Существующее положение

Помещение кафе занимает часть первого этажа здания, по адресу: ул. Петровка, д.21, стр.1. Участок имеет правильную форму и расположен на территории прилегающей к зданию кафе. Сезонное кафе размещается в пределах Садового кольца, в 490 м. по воздушной прямой от станции метро "Трубная" Люблинско-Дмитровской линии Московского метрополитена.

3. Архитектурно-планировочное решение

Дождевое водоотведение осуществляется в местную ливневую канализацию.

Проектом предусмотрено:

- установка мебели для посетителей (дерево-цвет RAL 9001,7021, маркиза RAL1015).
- * цвета подобраны в соответствии с RAL "K7 Classic".

Сезонное кафе располагается вдоль стены здания, параллельно фасаду.

На данной площадке планируется расположить: 1 маркизу на опорах 11850x2000, 3 стола 1200x800, 12 стульев 400x400.


4. Конструктивное решение

Работы по возведению летнего кафе направлены на обеспечение комфортного времяпрепровождения посетителей кафе.

Площадь площадки отведенной под сезонное кафе - 23,7 м².

Период размещения: с 1-го апреля по 1-е ноября.

Летнее кафе подлежит демонтажу в зимнее время.

						г. Москва, ЦАО, район Тверской, ул. Петровка, д.21, стр.1.			
Изм.	Коп.уч.	Лист	№Док.	Подп.	Дата				
Директор	Поздняков А.Г.					Проект размещения сезонного (летнего) кафе при стационарном предприятии общественного питания	Стадия	Лист	Листов
ГАП	Колесников Д.В.						Э	02	15
Архитектор	Синявская Д.В.					Пояснительная записка	 www.mart-project.ru		
ЗАКАЗЧИК									

ПОЯСНИТЕЛЬНАЯ ЗАПИСКА

Мебель для посетителей - дерево, сталь.

Использование осветительных приборов вблизи окон жилых помещений не применяется.

Учитывая временный характер данного архитектурного объекта, проектом не предусмотрено вмешательство в существующие конструктивные элементы здания.

5. Благоустройство территории

Данным проектом не предусматривается благоустройство прилегающей территории.

6. Противопожарные требования

Обеспечить противопожарные мероприятия при проведении работ по монтажу кафе и дальнейшем его (кафе) функционировании, согласно требованиям Управления государственного противопожарного надзора Главного управления МЧС России по г. Москве. Все предусмотренные проектом материалы и элементы должны отвечать современным архитектурно-художественным требованиям к внешнему виду, иметь сертификаты качества и безопасности, отвечающие требованиям государственных стандартов, предъявляемых для данных видов продукции.

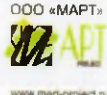

						г. Москва, ЦАО, район Тверской, ул. Петровка, д.21, стр.1.			
Изм.	Кол.уч.	Лист	№Док.	Подп.	Дата				
Директор		Поздняков А.Г.				Проект размещения сезонного (летнего) кафе при стационарном предприятии общественного питания	Стадия	Лист	Листов
ГАП		Колесников Д.В.					Э	03	15
Архитектор		Синявская Д.В.				Пояснительная записка			
ЗАКАЗЧИК									


СХЕМА РАСПОЛОЖЕНИЯ ОБЪЕКТА В СТРУКТУРЕ ГОРОДА



- расположение объекта
АО: ЦАО, район: Тверской.

						г. Москва, ЦАО, район Тверской, ул. Петровка, д.21, стр.1.			
Изм.	Коп.уч.	Лист	№Док.	Подп.	Дата	Проект размещения сезонного (летнего) кафе при стационарном предприятии общественного питания	Стадия	Лист	Листов
Директор	Поздняков А.Г.						Э	04	15
ГАП	Колесников Д.В.					Схема расположения объекта в структуре города	ООО «МАРТ»  www.mart-pr.ru		
Архитектор	Синявская Д.В.								
ЗАКАЗЧИК									

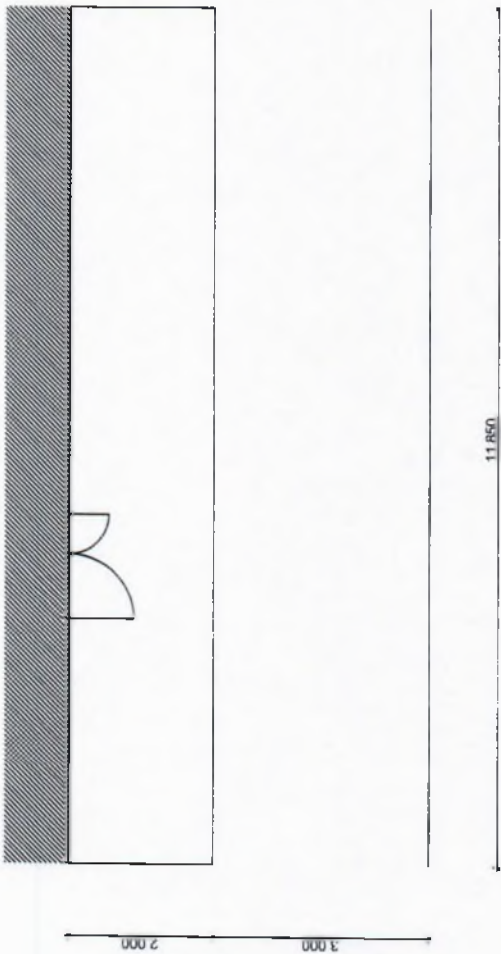ПЛАН М 1:100



Условные обозначения

- стена основного здания

- граница проектируемого сезонного кафе

Изм.	Колуч	Лист	№Док	Подп.	Дата
Директор	Поздняков А.Г				
ГАП	Колесников Д.Е				
Архитектор	Синявская Д.В				
ЗАКАЗЧИК					

г. Москва, ЦАО, район Тверской, ул. Петровка, д.21, стр.1.

Проект размещения сезонного (летнего) кафе при стационарном предприятии общественного питания

Стадия	Лист	Листов
Э	05	15

ПЛАН М 1:100

