ВХ.№ 637/02

14. 06. 2022

ПРАВИТЕЛЬСТВО МОСКВЫ

ЗАМЕСТИТЕЛЬ ПРЕФЕКТА

ЦЕНТРАЛЬНОГО АДМИНИСТРАТИВНОГО ОКРУГА ГОРОДА МОСКВЫ

Улица Марксистская, д. 24, Москва, 109147
Телефон: (495) 633-6385, факс: (495) 911-0236, e-mail: prefcao@mos.ru, http://cao.mos.ru
ОКПО 17805015, ОГРН 1027700381280, ИНН/КПП 7709112130/770901001

09.06.2022 №1100-07-11-329/22

на № _____ от _____

Главе муниципального округа
Тверской города Москвы
Я.Б. Якубовичу

Уважаемый Яков Борисович!

В соответствии с Административным регламентом предоставления государственной услуги «Включение сезонного (летнего) кафе при стационарном предприятии общественного питания в схему размещения сезонных (летних кафе при стационарных предприятиях общественного питания (внесения изменения в схему размещения)», утвержденным постановлением Правительства Москвы от 06.03.2015 г. № 102-ПП «О размещении сезонных (летних) кафе при стационарных предприятиях общественного питания»:

прошу Вас в установленный срок согласовать внесение изменений в схему размещения сезонных (летних) кафе при стационарных предприятиях общественного питания в части:

включения сезонного (летнего) кафе при стационарном предприятии общественного питания, указанного в приложении 1.

В соответствии с п.3.3.3.1.2.1.1.2 Административного регламента (приложение 2 к вышеуказанному постановлению) срок согласования размещения сезонного кафе советом депутатов муниципального округа составляет не более 15 рабочих дней, в противном случае размещение сезонного кафе считается согласованным по умолчанию.

Решение об отказе в согласовании размещения сезонного кафе должно быть обоснованным с указанием причин.

Приложение 2: документация в соответствии с требованиями регламента.

С уважением,

А.В. Никитюк

Матвеева И.А., 495-620-2000 (65674)
01 4 292107

Приложение 1

№	Район	Вид объекта	Хозяйствующий субъект	Адрес	Специализация	Площадь места размещения, кв.м	Срок направления согласования
1	Тверской	Сезонное кафе при стационарном предприятии общественного питания	ООО «Творческое объединение» Б.А.Р»	Тверская ул., д.20, стр.1	Продукция общественного питания	96,24 кв.м.	30.06.2022

Архитектурно-проектная организация «МАРТ»

ООО «МАРТ»

www.mart-project.ru

ПРОЕКТ РАЗМЕЩЕНИЯ СЕЗОННОГО (ЛЕТНЕГО) КАФЕ ПРИ СТАЦИОНАРНОМ ПРЕДПРИЯТИИ ОБЩЕСТВЕННОГО ПИТАНИЯ

ПО АДРЕСУ:

г. Москва, ЦАО, район Тверской, ул. Тверская, д. 20, с.1.

Москва, 2022 г.

СОСТАВ ПРОЕКТА

Лист	Наименование	Примечание
	Обложка	
1	Состав проекта	
2-3	Пояснительная записка	
4	Схема расположения объекта в структуре города	
5	План М 1:100	
6	План расстановки мебели М 1:100	
7	План расстановки оборудования М 1:100	
8	Фасады М 1:100	
9 - 12	Фотофиксация	
13 - 16	Фотомонтаж М 1:50	

Изм.	Кол.уч.	Лист	№Док.	Подп.	Дата	
Директор		Поздняков А.Г				г. Москва, ЦАО, район Тверской, ул. Тверская, д. 20, с.1.
						Проект размещения сезонного (летнего) кафе при стационарном предприятии общественного питания
ГАП		Колесников Д.В				
						Состав проекта
Архитектор		Синявская Д.В				
ЗАКАЗЧИК						

Стадия	Лист	Листов
Э	01	16

ООО «МАРТ»

www.mart-project.ru

ПОЯСНИТЕЛЬНАЯ ЗАПИСКА

1. Введение.

Настоящий проект представляет собой архитектурно-художественное решение установки сезонного (летнего) уличного кафе вблизи основного здания стационарного предприятия общественного питания. Проектируемое сезонное (летнее) кафе расположено по адресу: г. Москва, ЦАО, район Тверской, ул. Тверская, д. 20, с.1. Настоящий проект сезонного кафе разработан в соответствии с Постановлением Правительства г.Москвы от 06.03.2015г. № 102-ПП, на основании пожелания Заказчика и натурного обследования здания и прилегающей территории.

2. Существующее положение

Помещение кафе занимает часть первого этажа здания, по адресу: ул. Тверская, д. 20, с.1. Участок имеет неправильную форму и расположен на территории прилегающей к зданию кафе. Сезонное кафе размещается в пределах Садового кольца, в 160 м. по воздушной прямой от станции метро "Тверская" Замоскворецкой линии Московского метрополитена.

3. Архитектурно-планировочное решение

Дождевое водоотведение осуществляется в местную ливневую канализацию.

Проектом предусмотрено:
- установка технологического настила и пандуса i=0,05.
- установка мебели для посетителей (дерево-цвет RAL 9001,7021, зонты RAL 1015).

* цвета подобраны в соответствии с RAL "K7 Classic".

Сезонное кафе располагается вдоль стены здания, паралельно фасаду.
На данной площадке планируется расположить: технологические настилы h 200мм и 2 пандуса i=0,05, 6 зонтов 4000х4000, 4 зонта 1800х1800 16 столов 1200х800,1 стол 800х800, 66 стульев 400х400.

4. Конструктивное решение

Работы по возведению летнего кафе направлены на обеспечение комфортного времяпрепровождения посетителей кафе.

Площадь площадок отведенных под сезонное кафе - 5,75 м^2, 64 м^2, 26,49 м^2.
Период размещения: с 1-го апреля по 1-е ноября.
Летнее кафе подлежит демонтажу в зимнее время.

Изм.	Кол.уч.	Лист	№Док.	Подп.	Дата	г. Москва, ЦАО, район Тверской, ул. Тверская, д. 20, с.1.
Директор		Поздняков А.Г.				Проект размещения сезонного (летнего) кафе при стационарном предприятии общественного питания
						Стадия: Э; Лист: 02; Листов: 16
ГАП		Колесников Д.В.				
						Пояснительная записка
Архитектор		Синявская Д.В.				ООО «МАРТ»
ЗАКАЗЧИК						www.mart-project.ru

ПОЯСНИТЕЛЬНАЯ ЗАПИСКА

Мебель для посетителей - дерево, сталь.
Использование осветительных приборов вблизи окон жилых помещений не применяется.

Учитывая временный характер данного архитектурного объекта, проектом не предусмотрено вмешательство в существующие конструктивные элементы здания.

5. Благоустройство территории

Данным проектом не предусматривается благоустройство прилегающей территории.

6. Противопожарные требования

Обеспечить противопожарные мероприятия при проведении работ по монтажу кафе и дальнейшем его (кафе) функционировании, согласно требованиям Управления государственного противопожарного надзора Главного управления МЧС России по г. Москве. Все предусмотренные проектом материалы и элементы должны отвечать современным архитектурно-художественным требованиям к внешнему виду, иметь сертификаты качества и безопасности, отвечающие требованиям государственных стандартов, предъявляемых для данных видов продукции.

						г. Москва, ЦАО, район Тверской, ул. Тверская, д. 20, с.1.
Изм.	Кол.уч.	Лист	№Док.	Подп.	Дата	
Директор		Поздняков А.Г.				Проект размещения сезонного (летнего) кафе при стационарном предприятии общественного питания
ГАП		Колесников Д.В.				Стадия: Э; Лист: 03; Листов: 16
Архитектор		Синявская Д.В.				Пояснительная записка
ЗАКАЗЧИК						ООО «МАРТ» www.mart-project.ru

СХЕМА РАСПОЛОЖЕНИЯ ОБЪЕКТА В СТРУКТУРЕ ГОРОДА

- расположение объекта
АО: ЦАО, Район: Тверской.

						г. Москва, ЦАО, район Тверской, ул. Тверская, д. 20, с.1.
Изм.	Кол.уч.	Лист	№Док.	Подп.	Дата	
Директор		Поздняков А.Г.				Проект размещения сезонного (летнего) кафе при стационарном предприятии общественного питания
ГАП		Колесников Д.В.				
						Схема расположения объекта в структуре города
Архитектор		Синявская Д.В.				
ЗАКАЗЧИК						

Стадия	Лист	Листов
Э	04	16

ООО «МАРТ»
www.mart-project.ru

ПЛАН

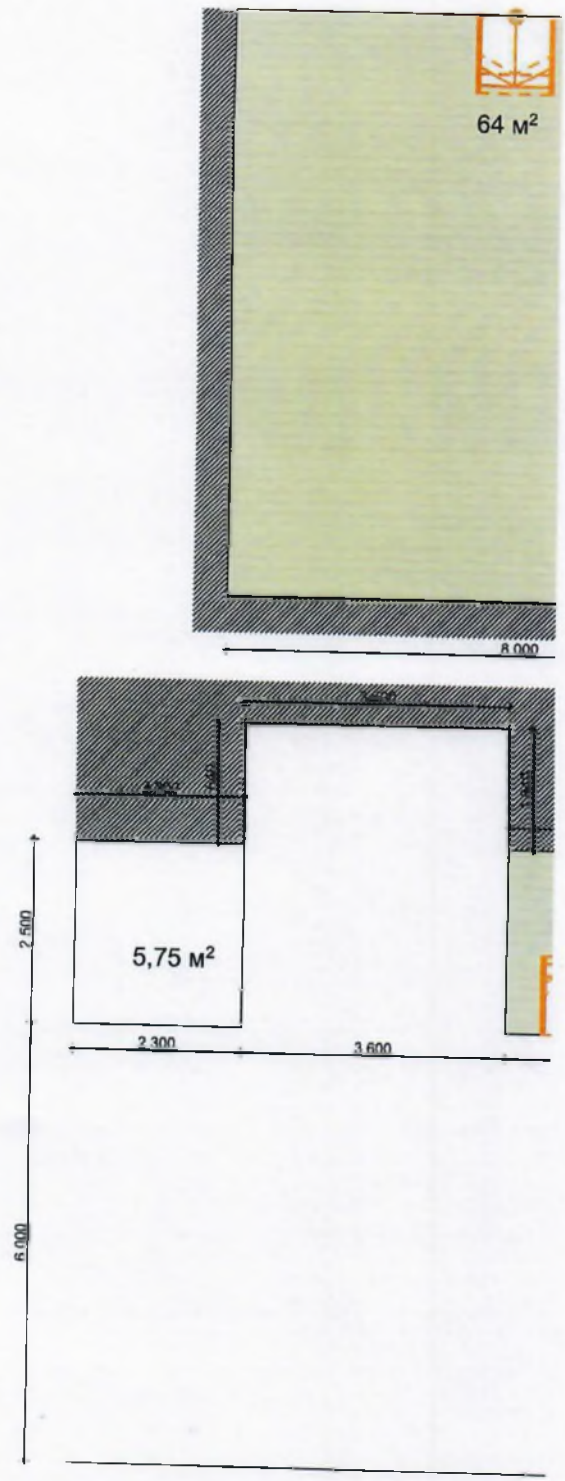

Условные обозначения

- стена основного здания

- граница проектируемого сезонного кафе

1:100

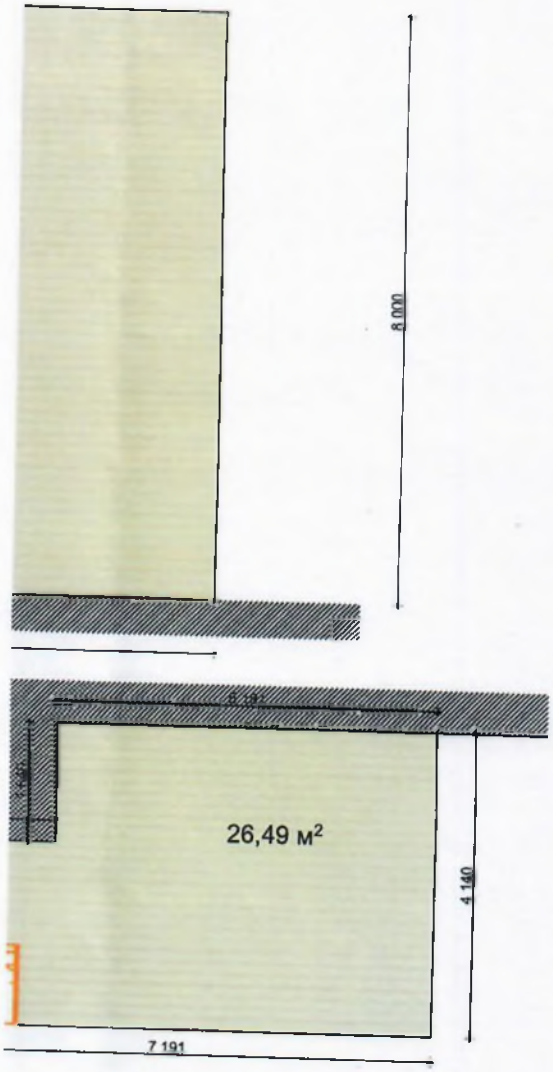

Изм.	Кол.уч.	Лист	№Док.	Подп.	Дата	г. Москва, ЦАО, район Тверской, ул. Тверская, д. 20/1.
Директор		Поздняков А.Г.				Проект размещения сезонного (летнего) кафе при стационарном предприятии общественного питания
ГАП		Колесников Д.В.				
Архитектор		Синявская Д.В.				План М 1:100
ЗАКАЗЧИК						

Стадия	Лист	Листов
Э	05	16

ООО «МАРТ»

www.mart-project.ru

ПЛАН РАССТАНОІ

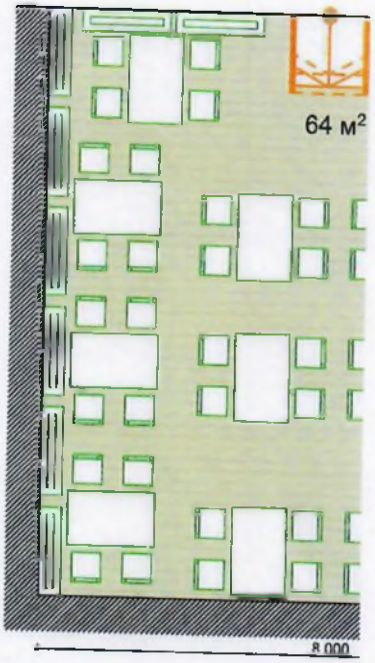

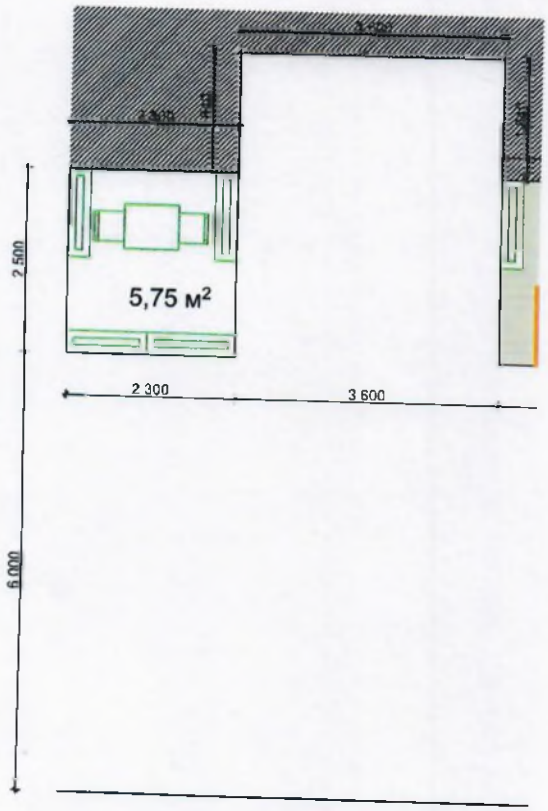

Условные обозначения

- граница проектируемого сезонного кафе
- стена основного здания
- мебель для посетителей

1МЕБЕЛИ М 1:100

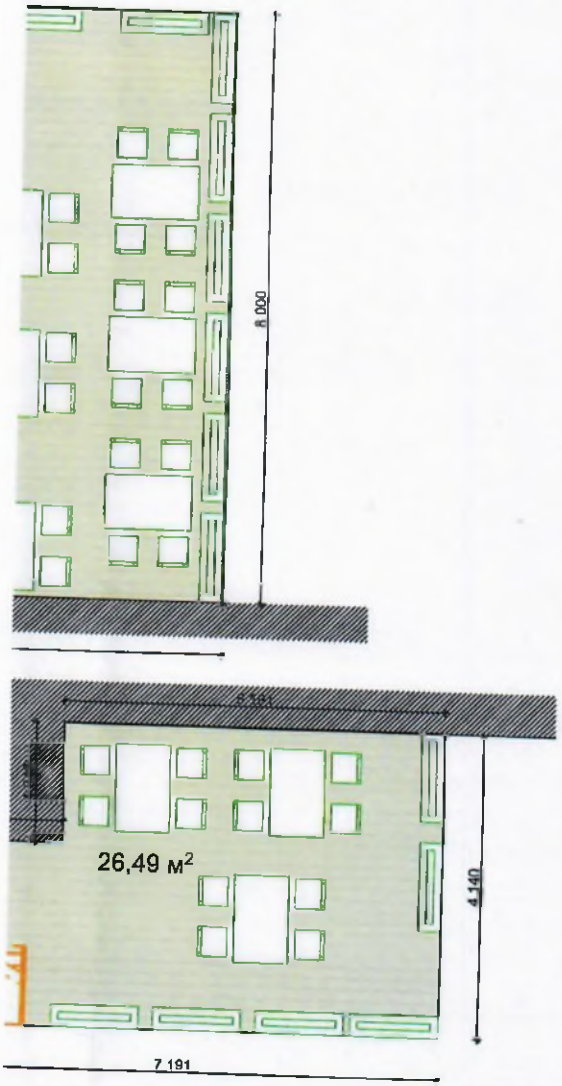

Изм.	Кол.уч.	Лист	№Док.	Подп.	Дата	г. Москва, ЦАО, район Тверской, ул. Тверская, д. 20/1.
Директор		Поздняков А.Г				Проект размещения сезонного (летнего) кафе при стационарном предприятии общественного питания
ГАП		Колесников Д.В				
						План расстановки мебели М 1:100
Архитектор		Синявская Д.В				
ЗАКАЗЧИК						

Стадия	Лист	Листов
Э	06	16

ООО «МАРТ»

www.mart-project.ru

ПЛАН РАЗМЕЩЕНИЯ О

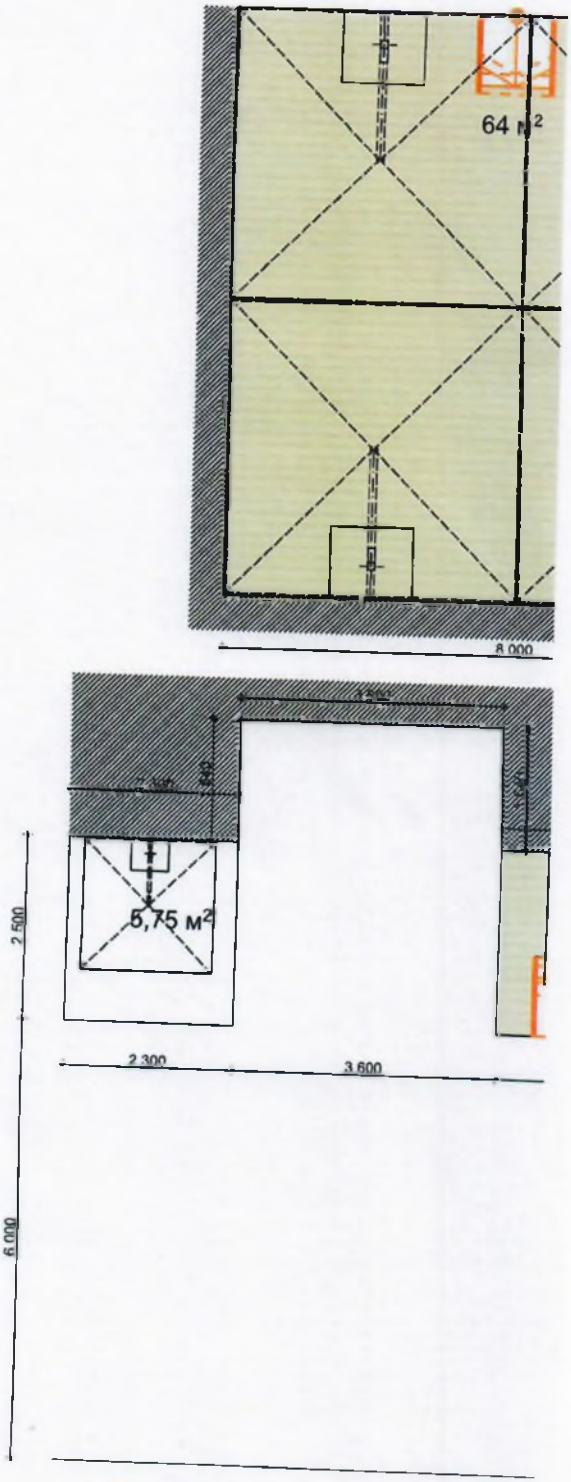

Условные обозначения

- стена основного здания

- граница проектируемого сезонного кафе

ОРУДОВАНИЯ М 1:100

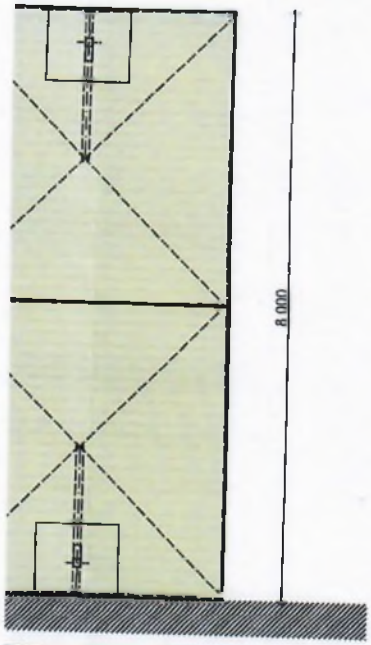

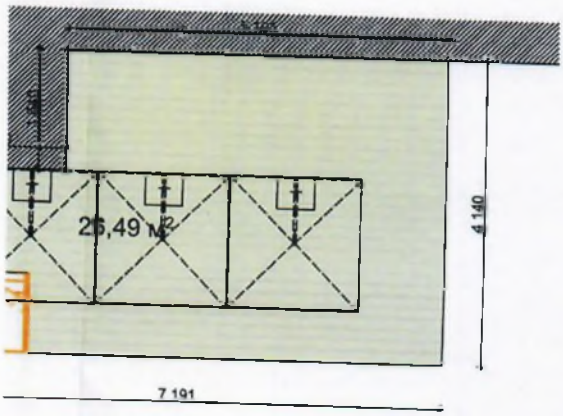

Изм.	Кол.уч.	Лист	№Док.	Подп.	Дата	г. Москва, ЦАО, район Тверской, ул. Тверская, д. 20/1.
Директор		Поздняков А.Г				Проект размещения сезонного (летнего) кафе при стационарном предприятии общественного питания
ГАП		Колесников Д.В				
						План Расстановки оборудования М 1:100
Архитектор		Синявская Д.В				
ЗАКАЗЧИК						

Стадия	Лист	Листов
Э	07	16

ООО «МАРТ»

www.mart-project.ru

ФАСАДЫ М 1:100

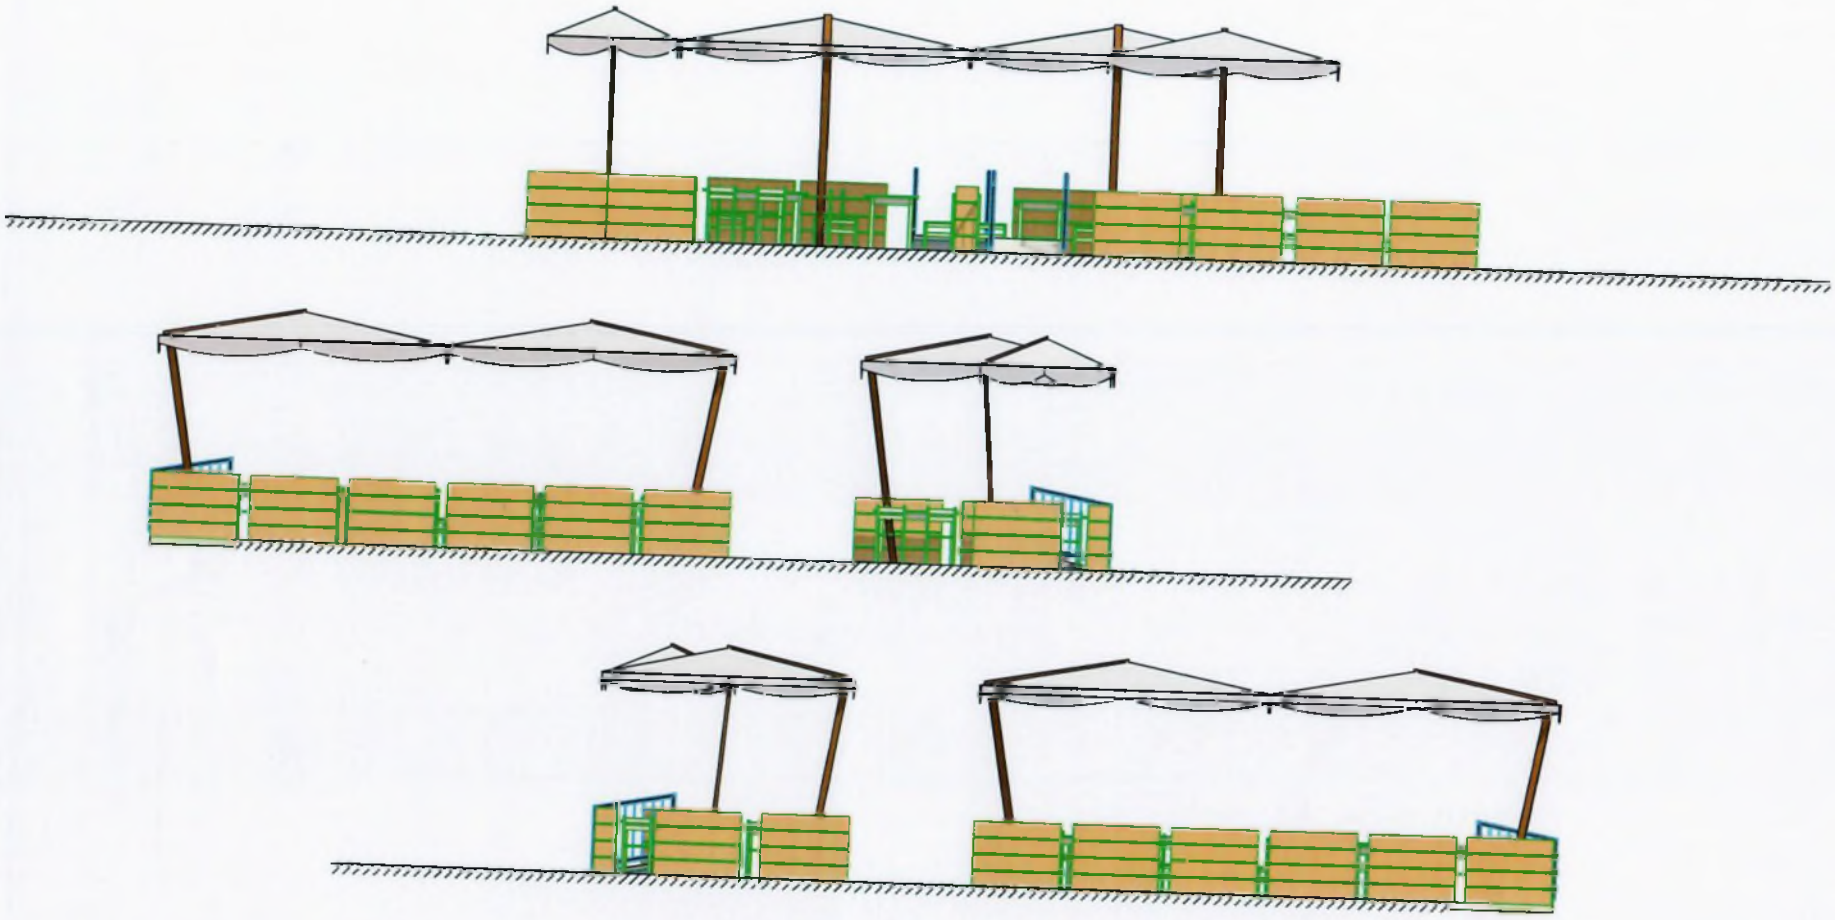

Изм.	Кол.уч.	Лист	№Док.	Подп.	Дата	
Директор		Поздняков А.Г				г. Москва, ЦАО, район Тверской, ул. Тверская, д. 20, с.1.
ГАП		Колесников Д.В				Проект размещения сезонного (летнего) кафе при стационарном предприятии общественного питания
Архитектор		Синявская Д.В				Фасады М 1:100
ЗАКАЗЧИК						

Стадия	Лист	Листов
Э	08	16

ООО «МАРТ»

ФОТОФИКСАЦИЯ

Изм.	Кол.уч.	Лист	№Док.	Подп.	Дата	
Директор		Поздняков А.Г.				г. Москва, ЦАО, район Тверской, ул. Тверская, д. 20, с.1.
						Проект размещения сезонного (летнего) кафе при стационарном предприятии общественного питания
ГАП		Колесников Д.В.				Стадия: Э; Лист: 09; Листов: 16
Архитектор		Синявская Д.В.				Фотофиксация
ЗАКАЗЧИК						ООО «МАРТ»

ФОТОФИКСАЦИЯ

Изм.	Кол.уч.	Лист	№Док.	Подп.	Дата	
Директор		Поздняков А.Г				г. Москва, ЦАО, район Тверской, ул. Тверская, д. 20, с.1.
						Проект размещения сезонного (летнего) кафе при стационарном предприятии общественного питания
ГАП		Колесников Д.В				Стадия: Э; Лист: 10; Листов: 16
Архитектор		Синявская Д.В				Фотофиксация
ЗАКАЗЧИК						ООО «МАРТ» www.mart-project.ru

ФОТОФИКСАЦИЯ

Изм.	Кол.уч.	Лист	№Док.	Подп.	Дата	г. Москва, ЦАО, район Тверской, ул. Тверская, д. 20, с.1.
Директор		Поздняков А.Г.				Проект размещения сезонного (летнего) кафе при стационарном предприятии общественного питания
						Стадия: Э; Лист: 11; Листов: 16
ГАП		Колесников Д.В.				
						Фотофиксация
Архитектор		Синявская Д.В.				ООО «МАРТ»
ЗАКАЗЧИК						www.mart-project.ru

ФОТОФИКСАЦИЯ

Изм.	Кол.уч.	Лист	№Док.	Подп.	Дата	г. Москва, ЦАО, район Тверской, ул. Тверская, д. 20, с.1.			
Директор		Поздняков А.Г.				Проект размещения сезонного (летнего) кафе при стационарном предприятии общественного питания	Стадия	Лист	Листов
ГАП		Колесников Д.В.					Э	12	16
Архитектор		Синявская Д.В.				Фотофиксация	ООО «МАРТ» www.mart-project.ru		
ЗАКАЗЧИК									

ФОТОМОНТАЖ М 1:50

Изм.	Кол.уч.	Лист	№Док.	Подп.	Дата	
Директор		Поздняков А.Г				г. Москва, ЦАО, район Тверской, ул. Тверская, д. 20, с.1.
ГАП		Колесников Д.В				Проект размещения сезонного (летнего) кафе при стационарном предприятии общественного питания
Архитектор		Синявская Д.В				Фотомонтаж М 1:50
ЗАКАЗЧИК						

Стадия	Лист	Листов
Э	13	16

ООО «МАРТ»

www.mart-project.ru

ФОТОМОНТАЖ М 1:50

Изм.	Кол.уч.	Лист	№Док.	Подп.	Дата	
Директор		Поздняков А.Г				г. Москва, ЦАО, район Тверской, ул. Тверская, д. 20, с.1.
						Проект размещения сезонного (летнего) кафе при стационарном предприятии общественного питания
ГАП		Колесников Д.В				
						Фотомонтаж М 1:50
Архитектор		Синявская Д.В				
ЗАКАЗЧИК						

Стадия	Лист	Листов
Э	15	16

ООО «МАРТ»

ФОТОМОНТАЖ М 1:50

Изм.	Кол.уч.	Лист	№Док.	Подп.	Дата	г. Москва, ЦАО, район Тверской, ул. Тверская, д. 20, с.1.	
Директор		Поздняков А.Г.				Проект размещения сезонного (летнего) кафе при стационарном предприятии общественного питания	Стадия: Э; Лист: 16; Листов: 16
ГАП		Колесников Д.В.					
Архитектор		Синявская Д.В.				Фотомонтаж М 1:50	ООО «МАРТ»
ЗАКАЗЧИК							

ФОТОМОНТАЖ М 1:50

Изм.	Кол.уч.	Лист	№Док.	Подп.	Дата	г. Москва, ЦАО, район Тверской, ул. Тверская, д. 20, с.1.			
Директор		Поздняков А.Г.				Проект размещения сезонного (летнего) кафе при стационарном предприятии общественного питания	Стадия	Лист	Листов
ГАП		Колесников Д.В.					Э	14	16
Архитектор		Синявская Д.В.				Фотомонтаж М 1:50	ООО «МАРТ» mart-project.ru		
ЗАКАЗЧИК									