


ПРОЕКТ РАЗМЕЩЕНИЯ ОГРАДАЮЩИХ УСТРОЙСТВ
по адресу: г. Москва, Старопименовский пер., д.4, стр.1

1. Место размещения ограждающих устройств на придомовой территории, определенной в соответствии с утвержденным проектом межевания территории

Схема ограждения земельного участка под многоквартирным домом
по адресу: г. Москва, Старопименовский пер., д.4, стр.1

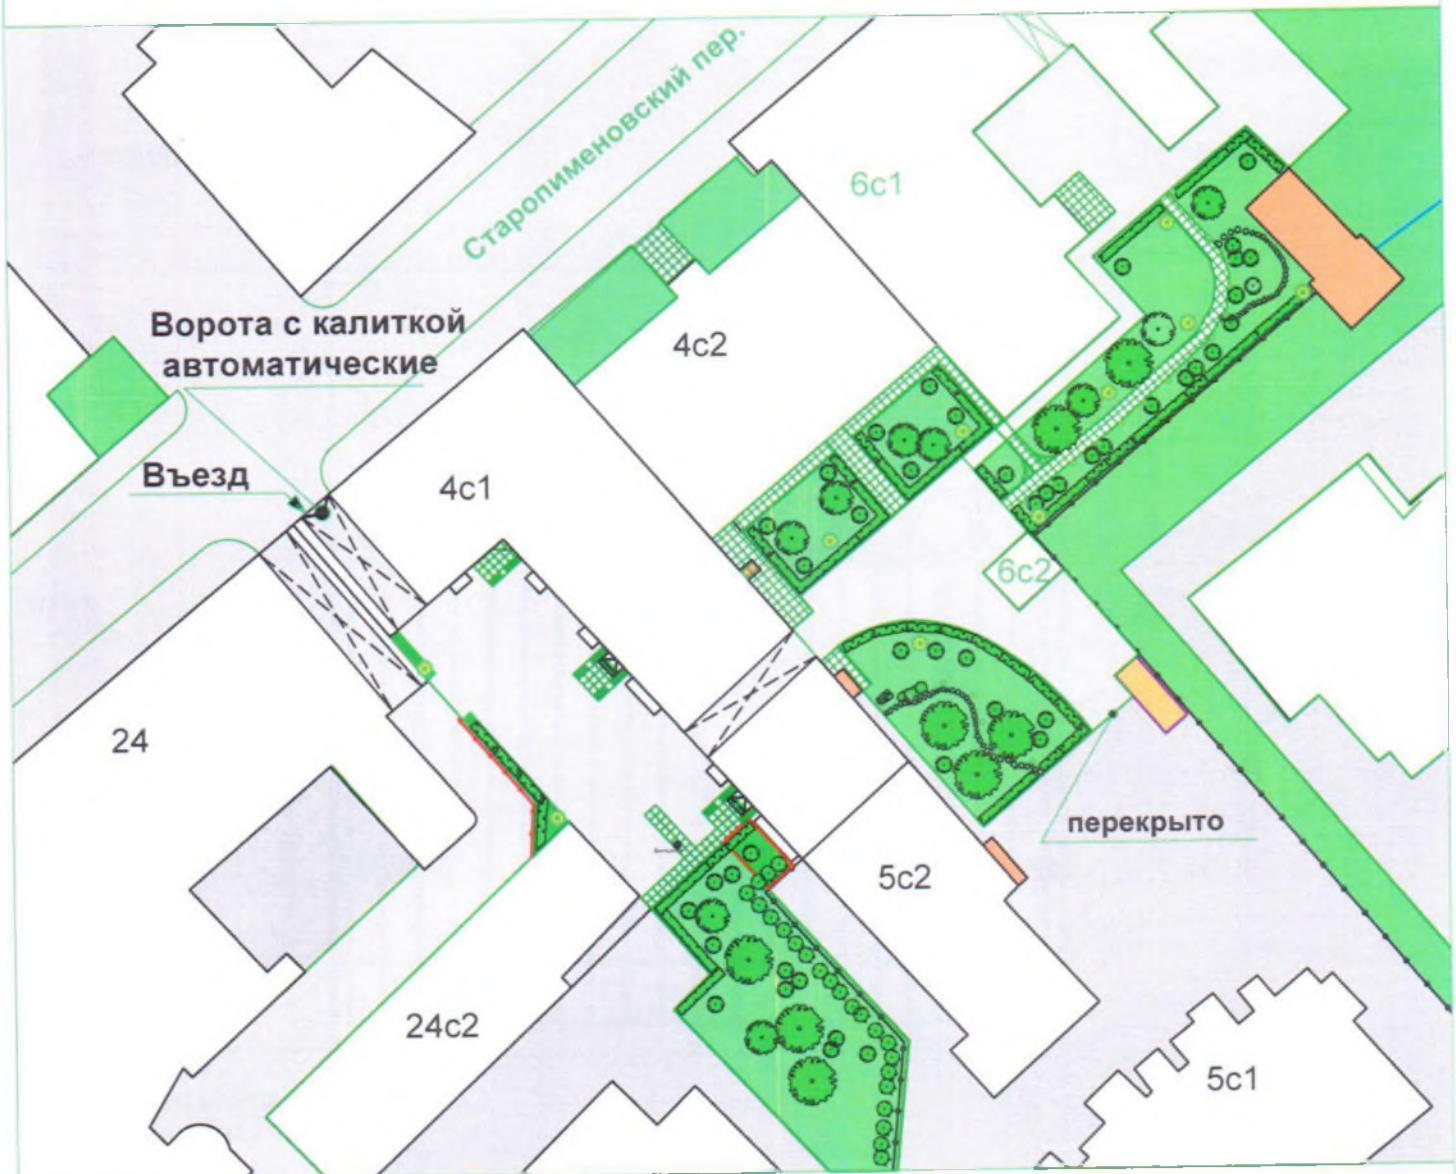


УСЛОВНЫЕ ОБОЗНАЧЕНИЯ

	Ворота с калиткой автоматические		Существующий газон
	Существующая застройка		Деревья, кустарники
	Асфальтовое покрытие		Покрытие из плитки

2. Тип ограждающих устройств

Ворота распашные автоматические с калиткой - 1 шт.

3. Размеры, внешний вид ограждающих устройств

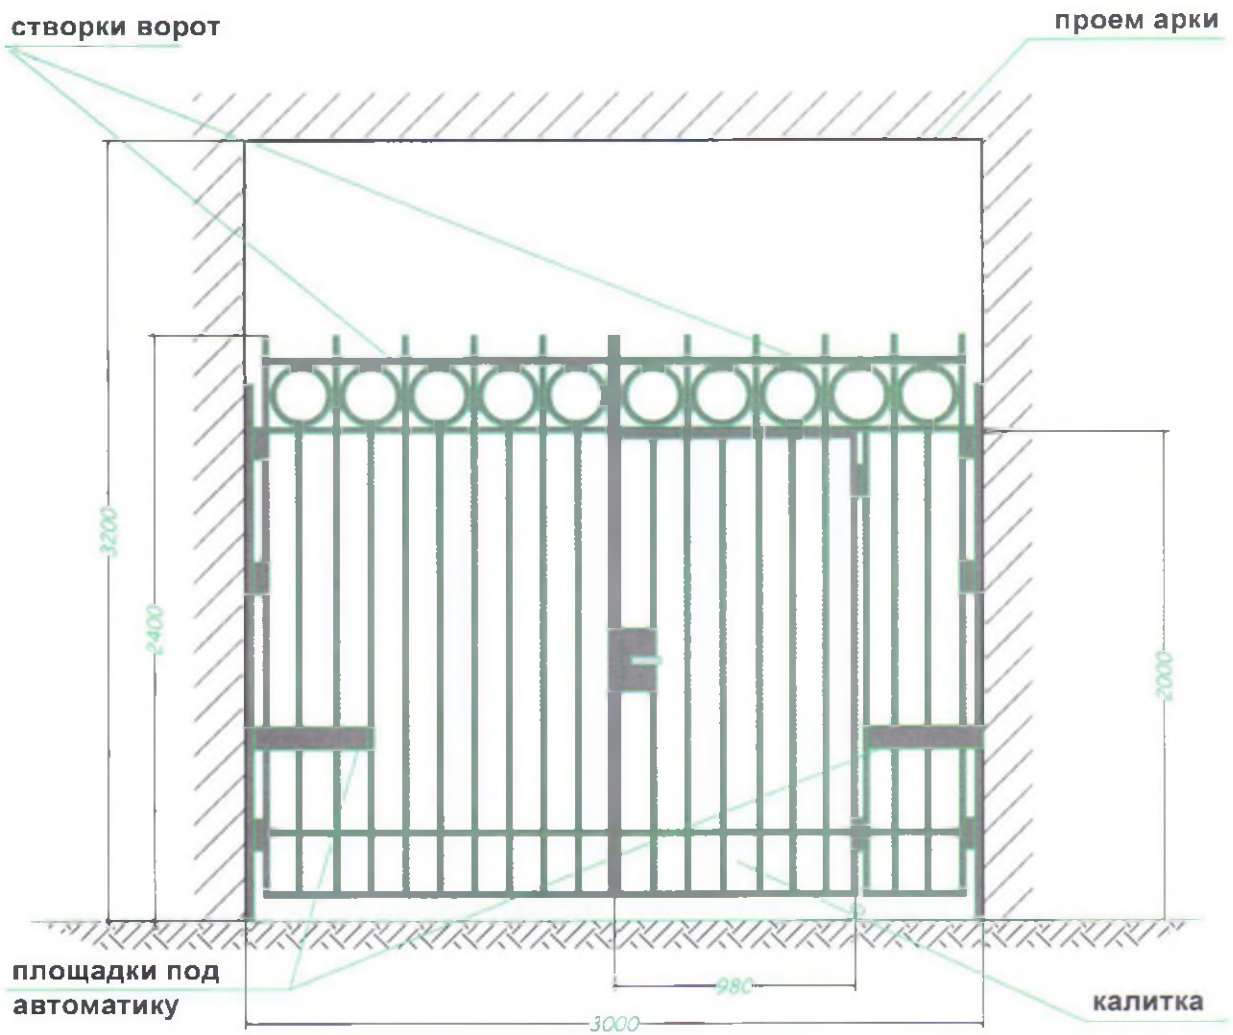

Ворота въездные двухстворчатые распашные 2400х3000 автоматические, с незапирающейся ручной калиткой 2000х980 изготавливаются из стальных труб 50х25 и окрашиваются в черный цвет по RAL 9005. Несущие пристенные стойки с петлями - труба 70х50. Автоматика работает по мобильной телефонной связи.