


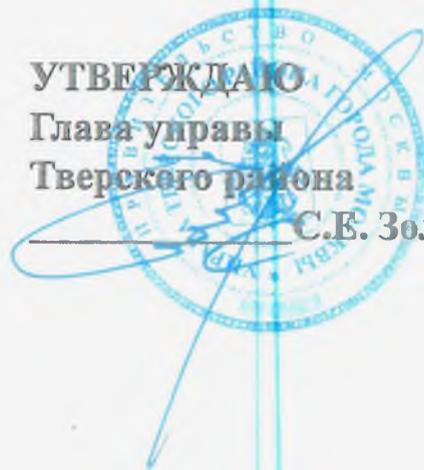

УТВЕРЖДАЮ
Глава управы
Тверского района

С.Е. Золотарев



АЛЬБОМ
благоустроительных решений на дворовой территории по адресу:
Александра Невского ул. д.1


Директор ГБУ «Жилищник
района Тверской»



Э.С. Ханахян


Планировочное решение двора

Приложение № 1
 План - Схема благоустройства территории многоквартирного жилого дома № 1
 по ул. Александра Невского

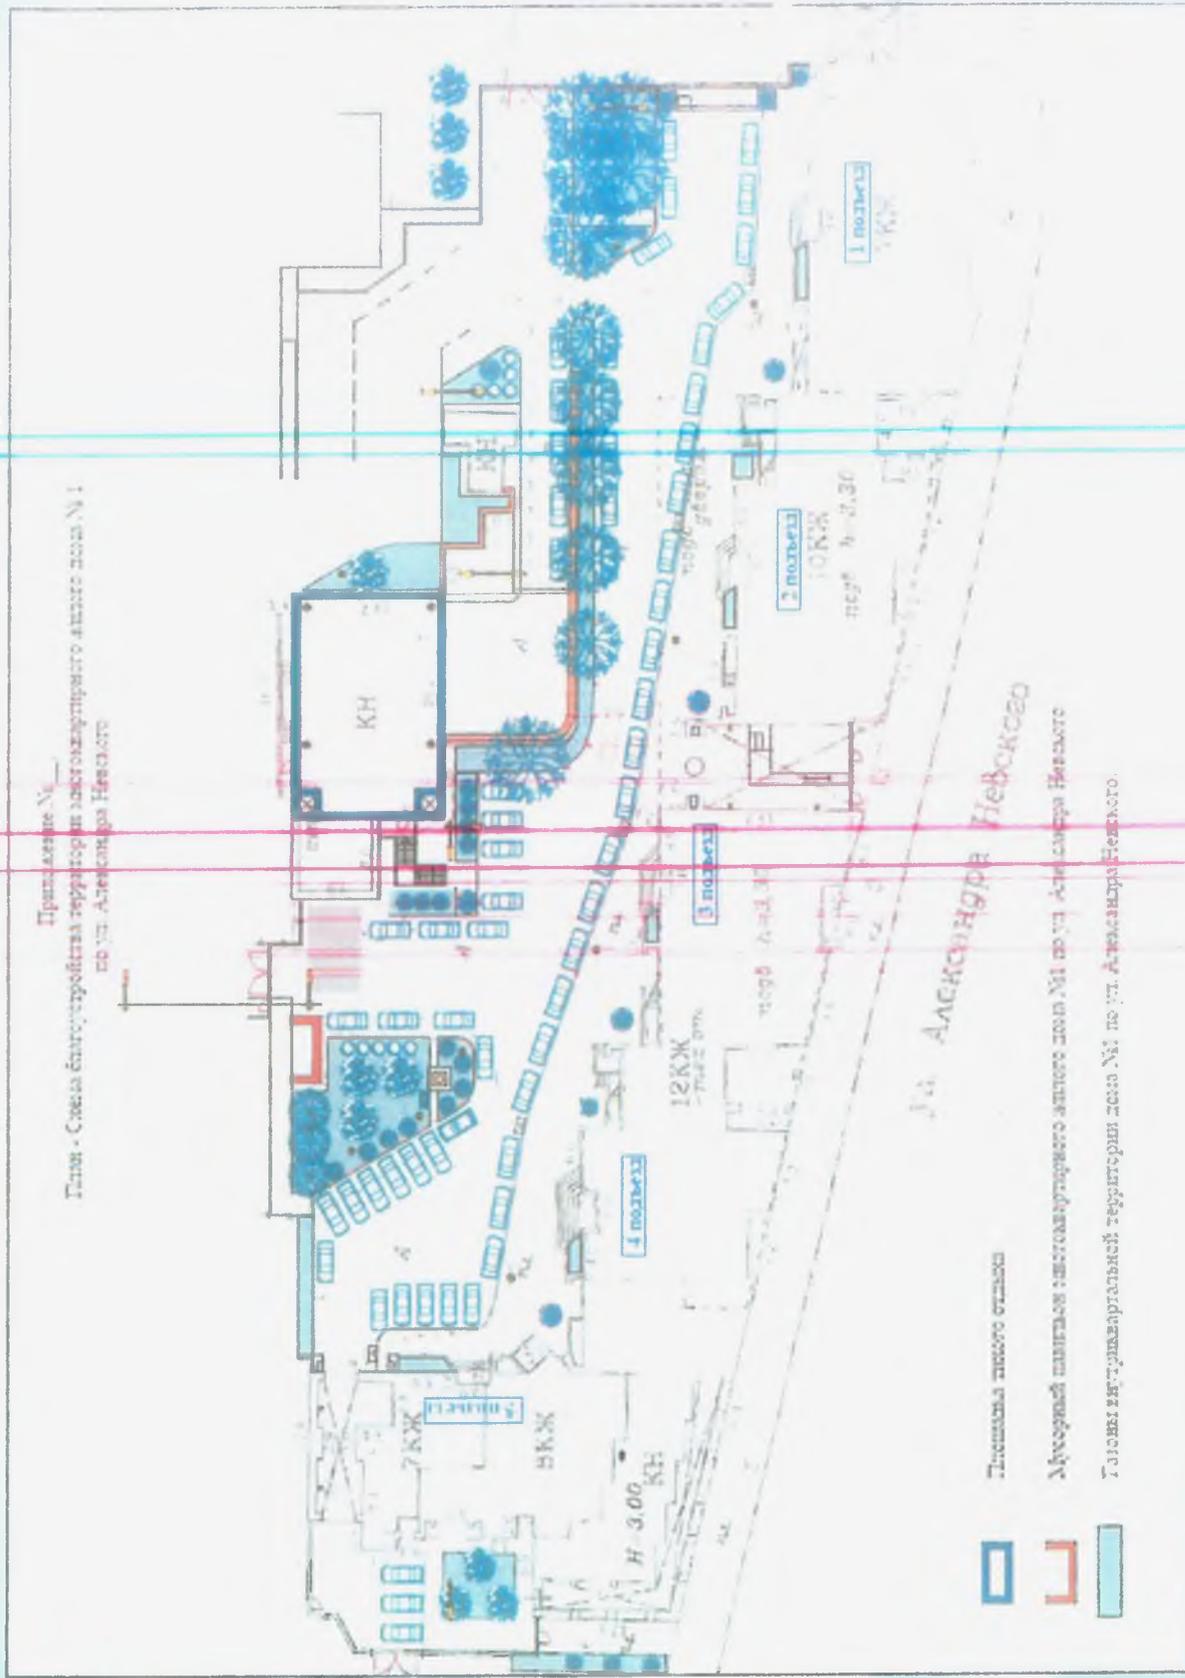

- Граница жилого отвода
- Муниципальный вид газона: многоквартирного жилого дома №1 по ул. Александра Невского
- Границы благоустроенной территории дома №1 по ул. Александра Невского

Схема устройства площадок различного назначения

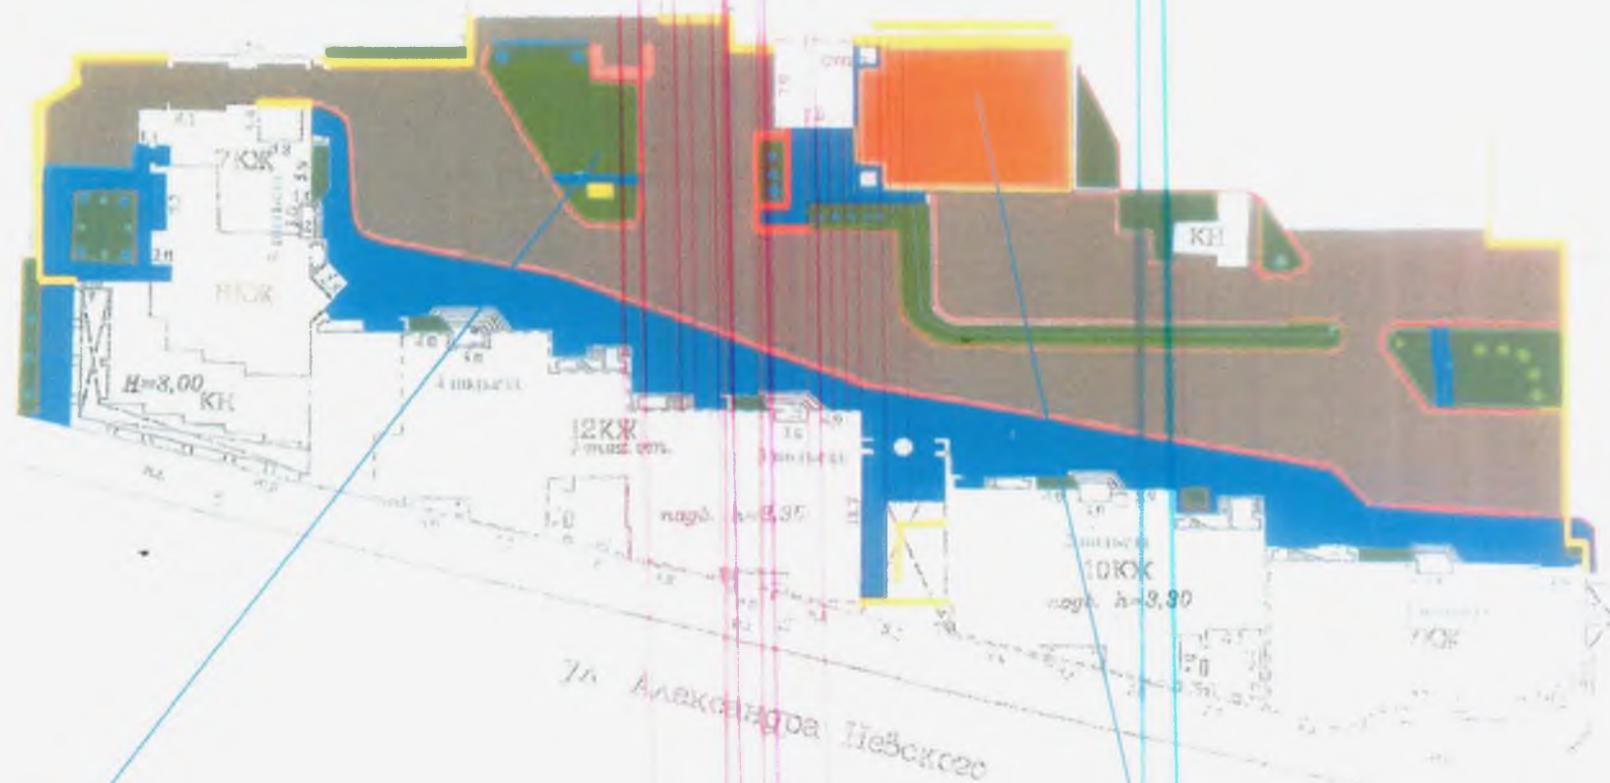

Детская площадка

Площадка тихого отдыха

Схема ВОДОТВЕДЕНИЯ



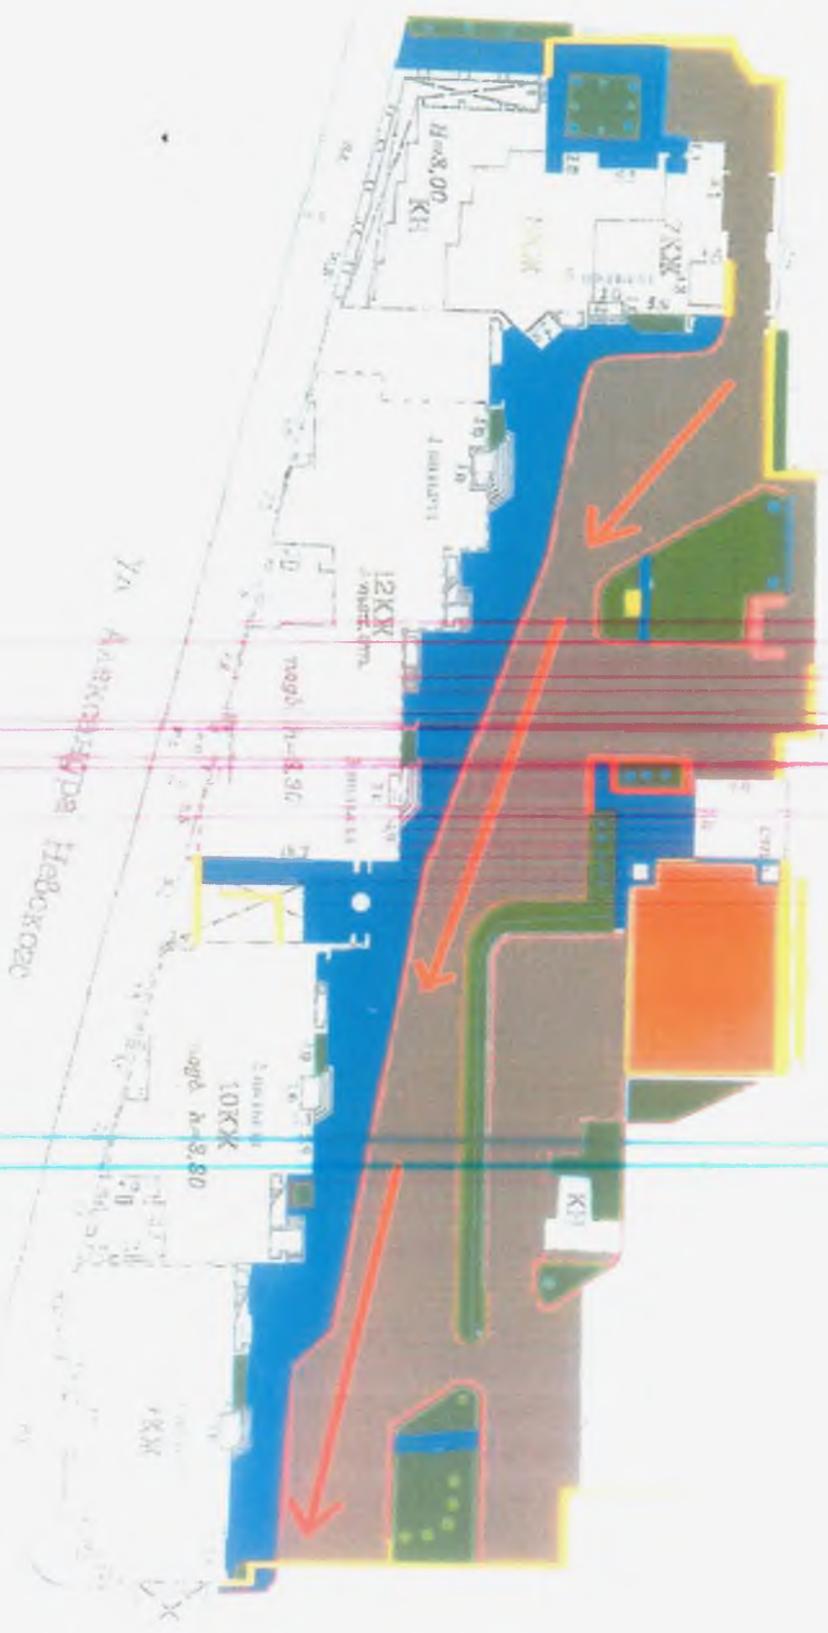


Схема освещения

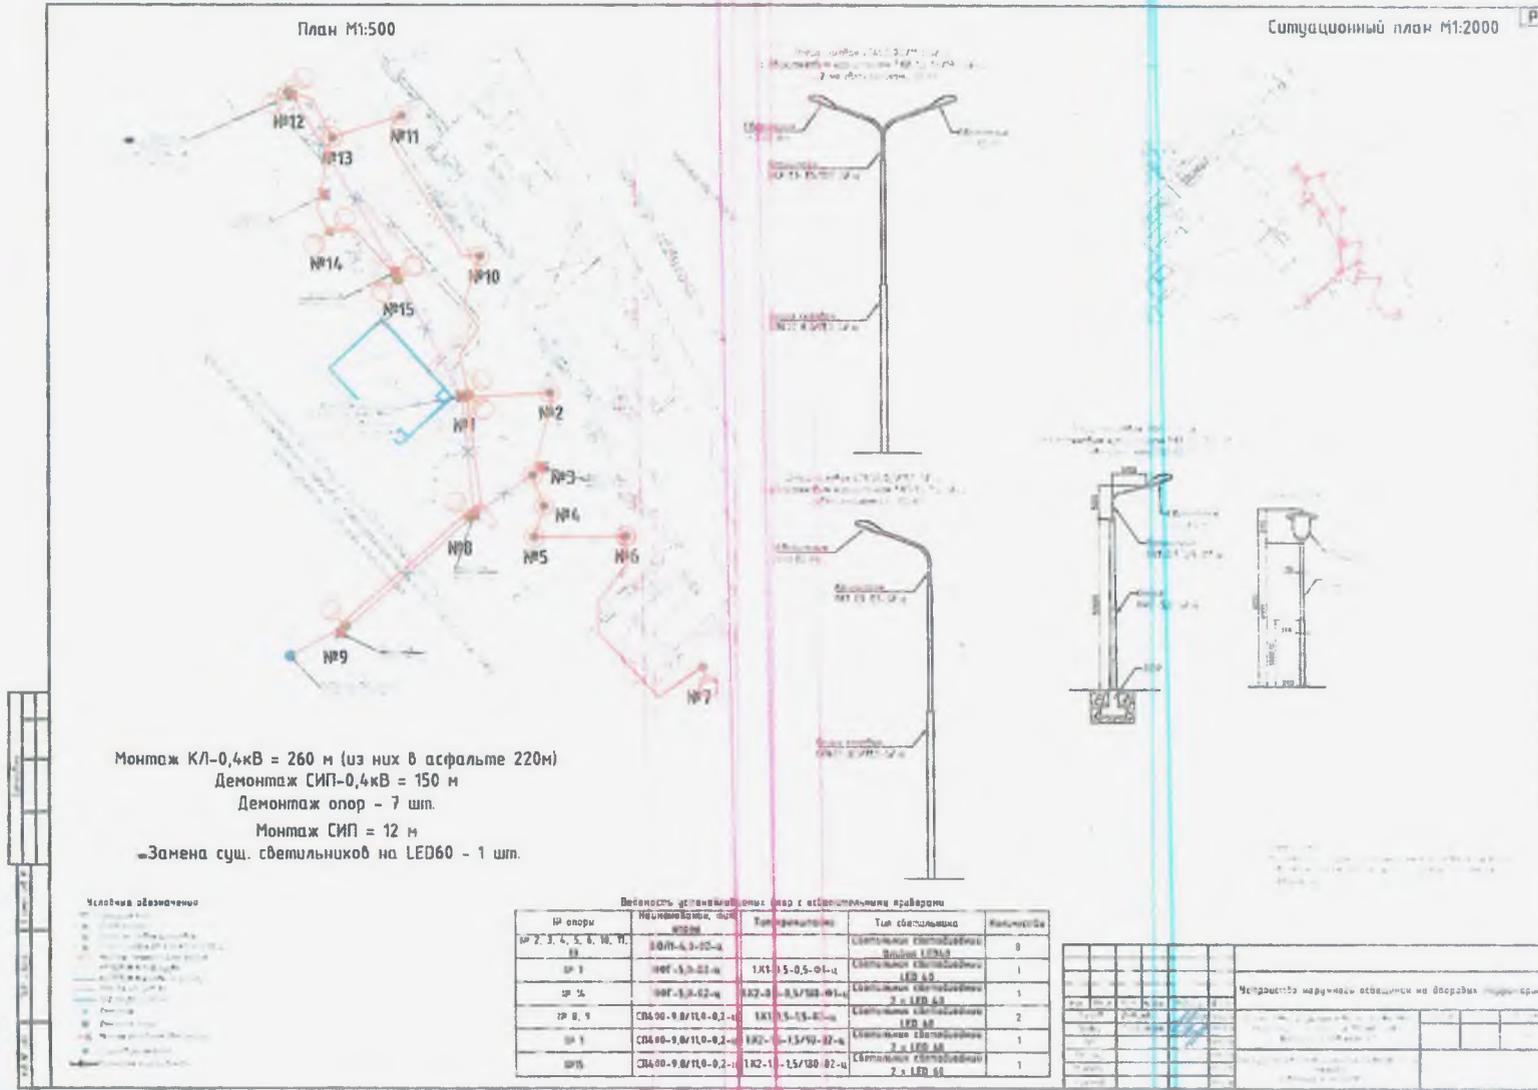

Расстановка уличной мебели

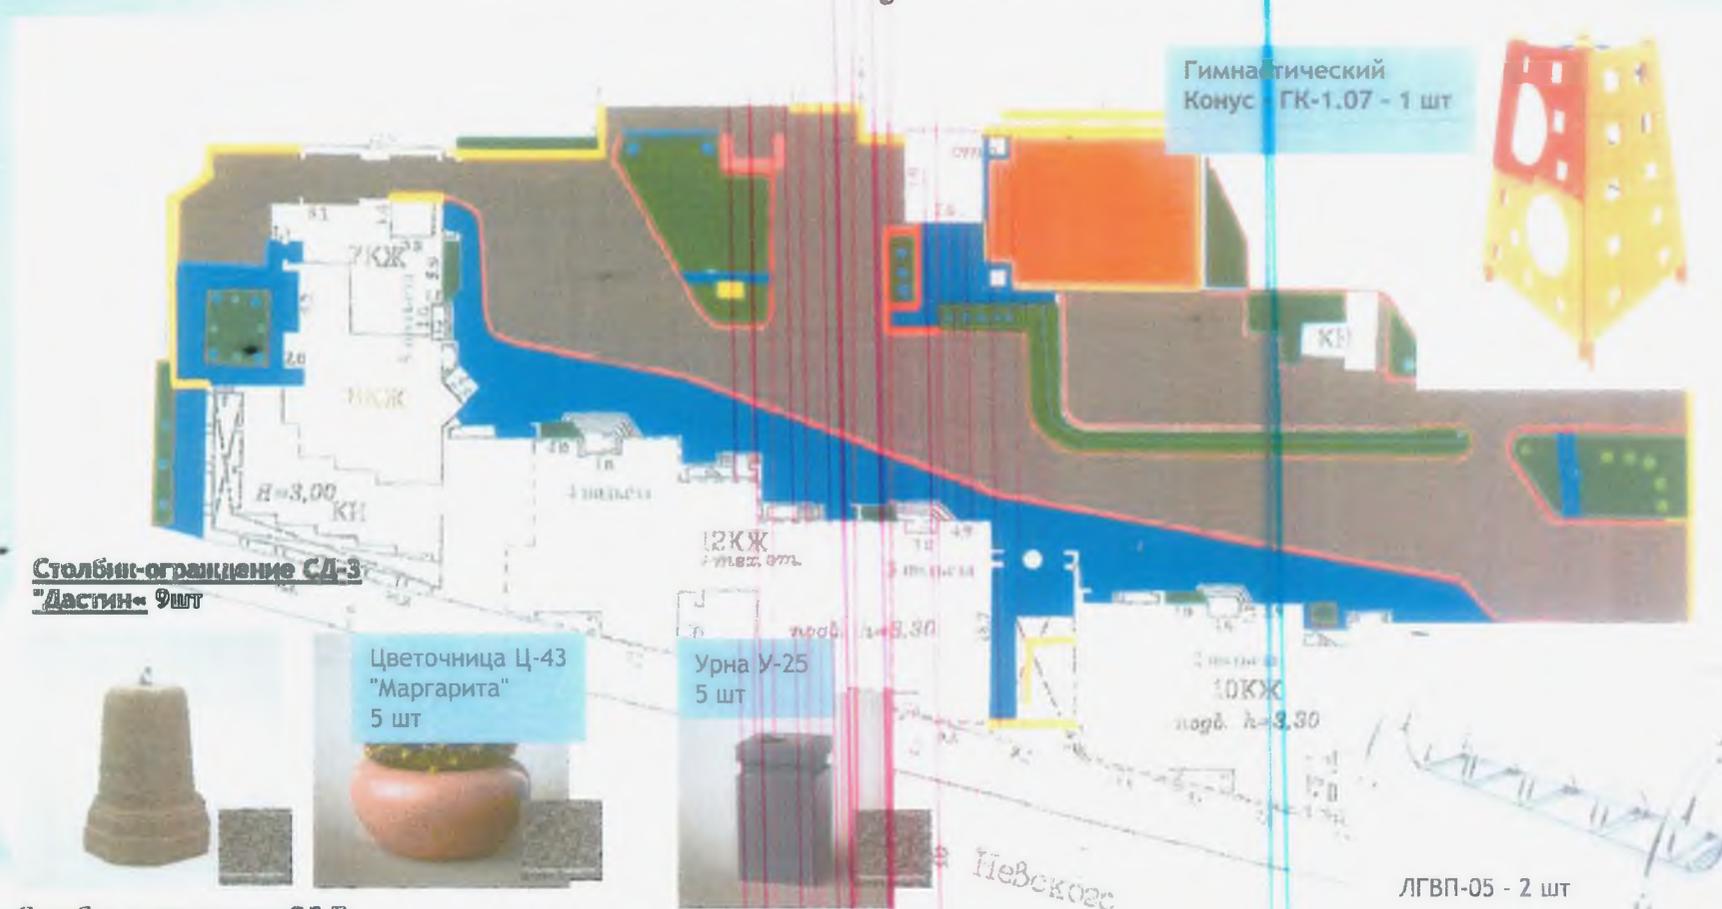

Гимнастический
Конус ГК-1.07 - 1 шт



Столбик-ограждение СД-3
"Дастин" 9шт



Цветочница Ц-43
"Маргарита"
5 шт



Урна У-25
5 шт




Столбик-ограждение СД-7
"Констафер" 12 шт



Цветочница Ц-50 "Николь"
3 шт



Скамья С-32 "Федерация"
1 шт

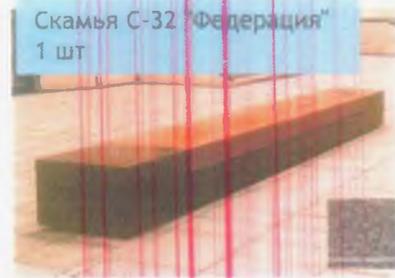

Скамейка С-26
2 шт



Урна У-12 "Львов"
2 шт




ЛГВП-05 - 2 шт



Певского

Расстановка уличной мебели

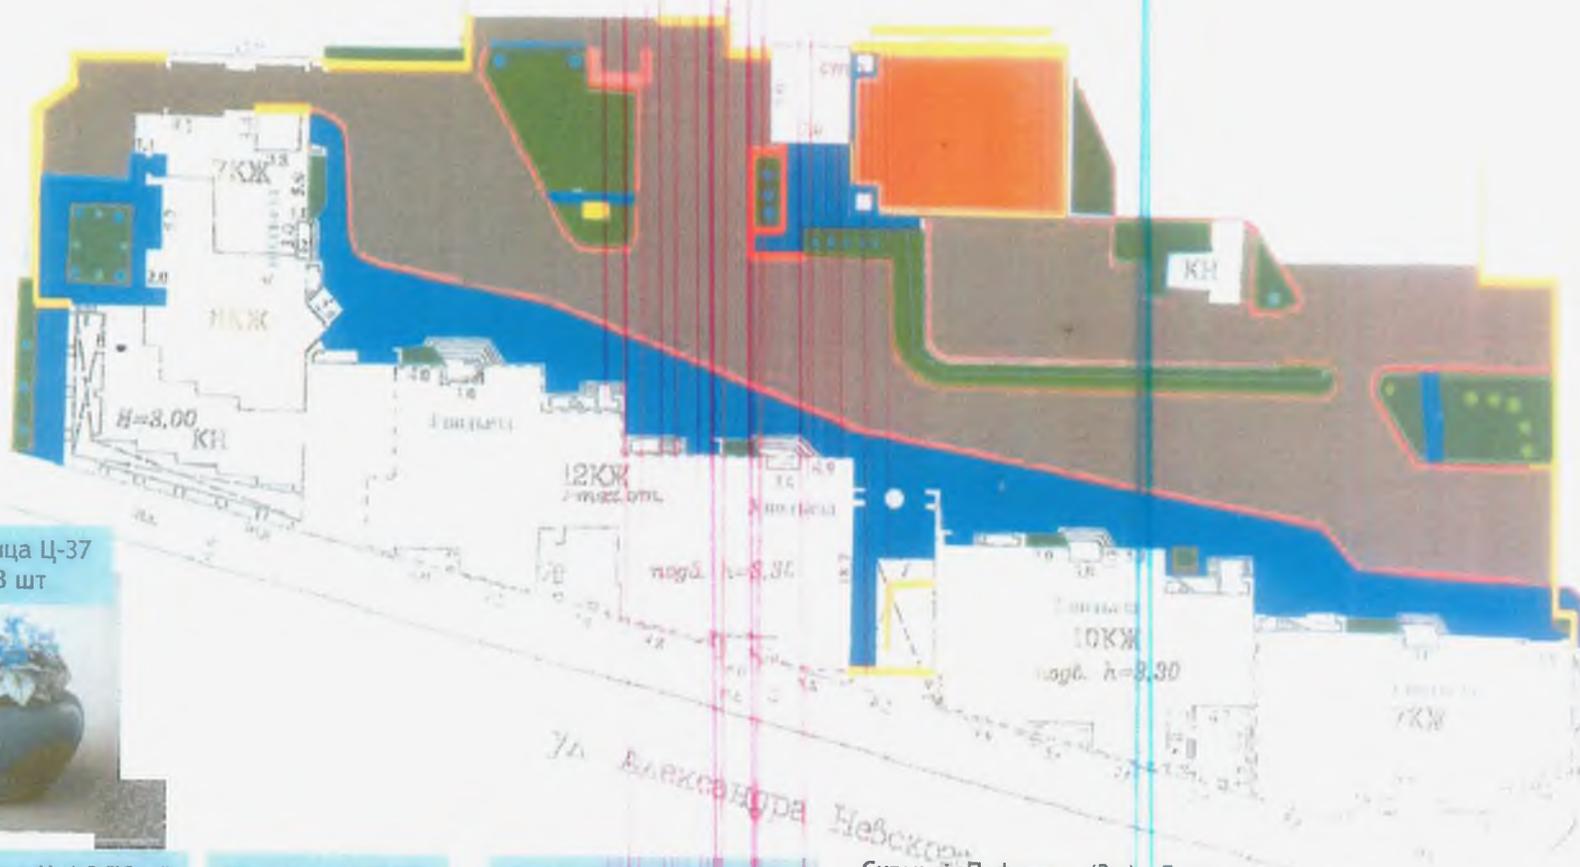

Цветочница Ц-37
"Карина 3 шт



Цветочница Ц-4-8 "Юта"
17 шт



Цветочница Ц-49
32 шт



Стол СТ-ТЕН теннисный
1 шт




Скамья «Пифагор» (3м) - 5 шт



Банкетка «Пифагор» (3м) - 6 шт



Озеленение территории

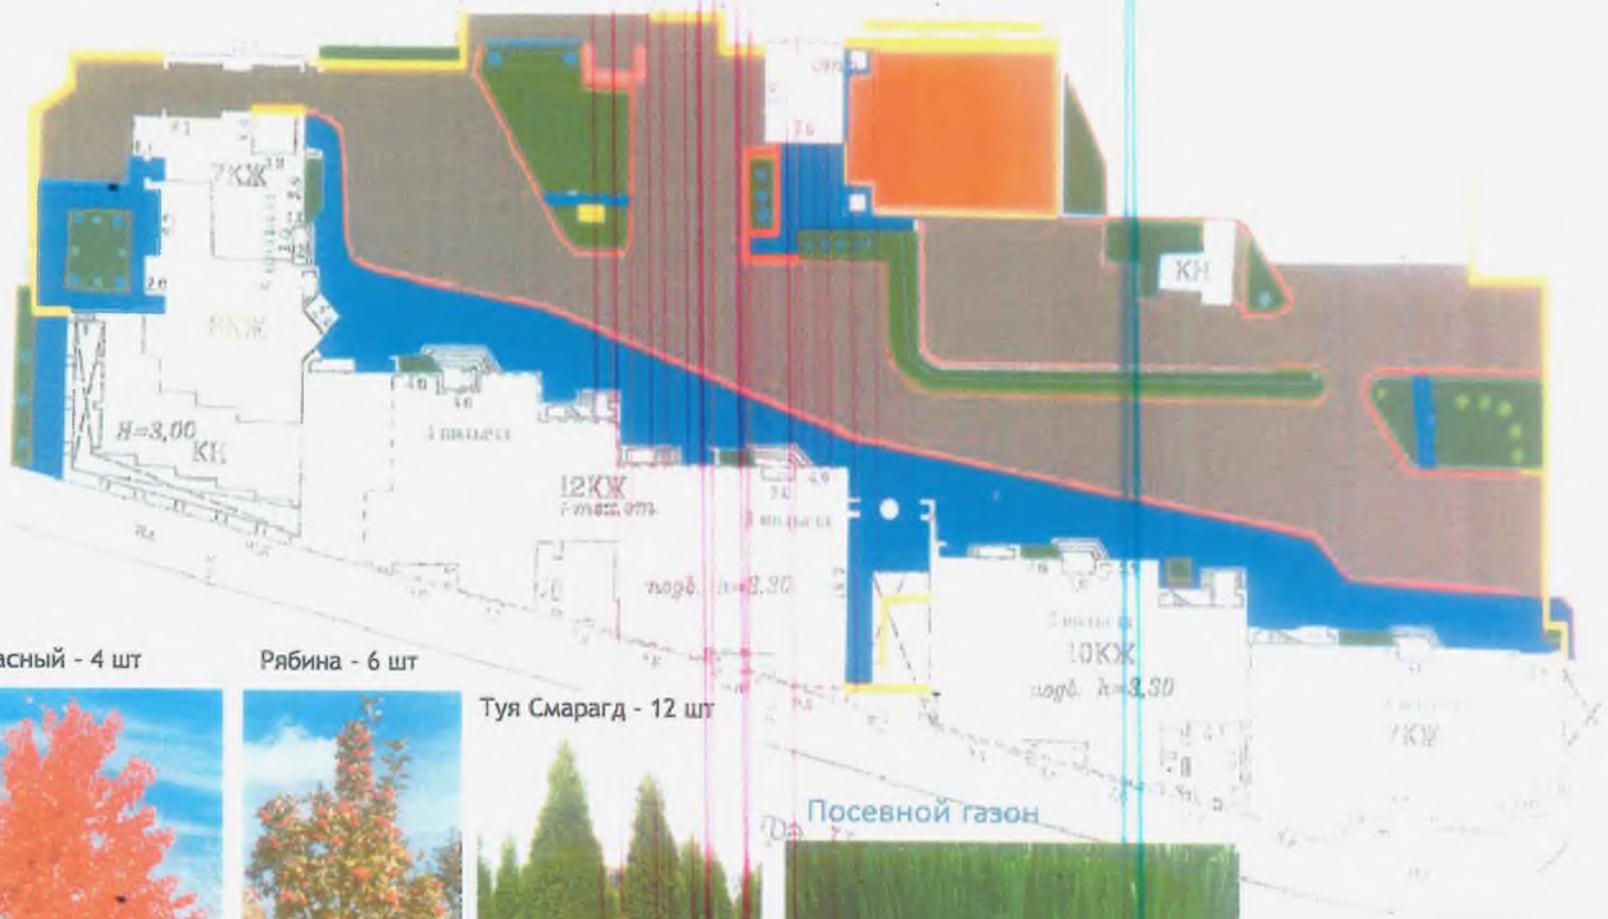

Клен красный - 4 шт



Рябина - 6 шт



Туя Смарагд - 12 шт



Посевной газон



Озеленение территории



Сирень 15 шт.



Сирень 15 шт.



Форзиция 5 шт.



Гортензия 15 шт.



Кизильник 350 шт.



Пузырилозник 35 шт.
каждого наименования
(красный, зеленый)



Можевельник 35 шт.

Озеленение территории



Дикий виноград - 60 шт



Петуния альпийская - 15 шт



Настурция - 80 шт



Астильба 35 шт.



Хоста 96 шт.



Лилейник 20 шт.




Очиток 15 шт.




Флоксы 25 шт.




Молочай садовый 15 шт.

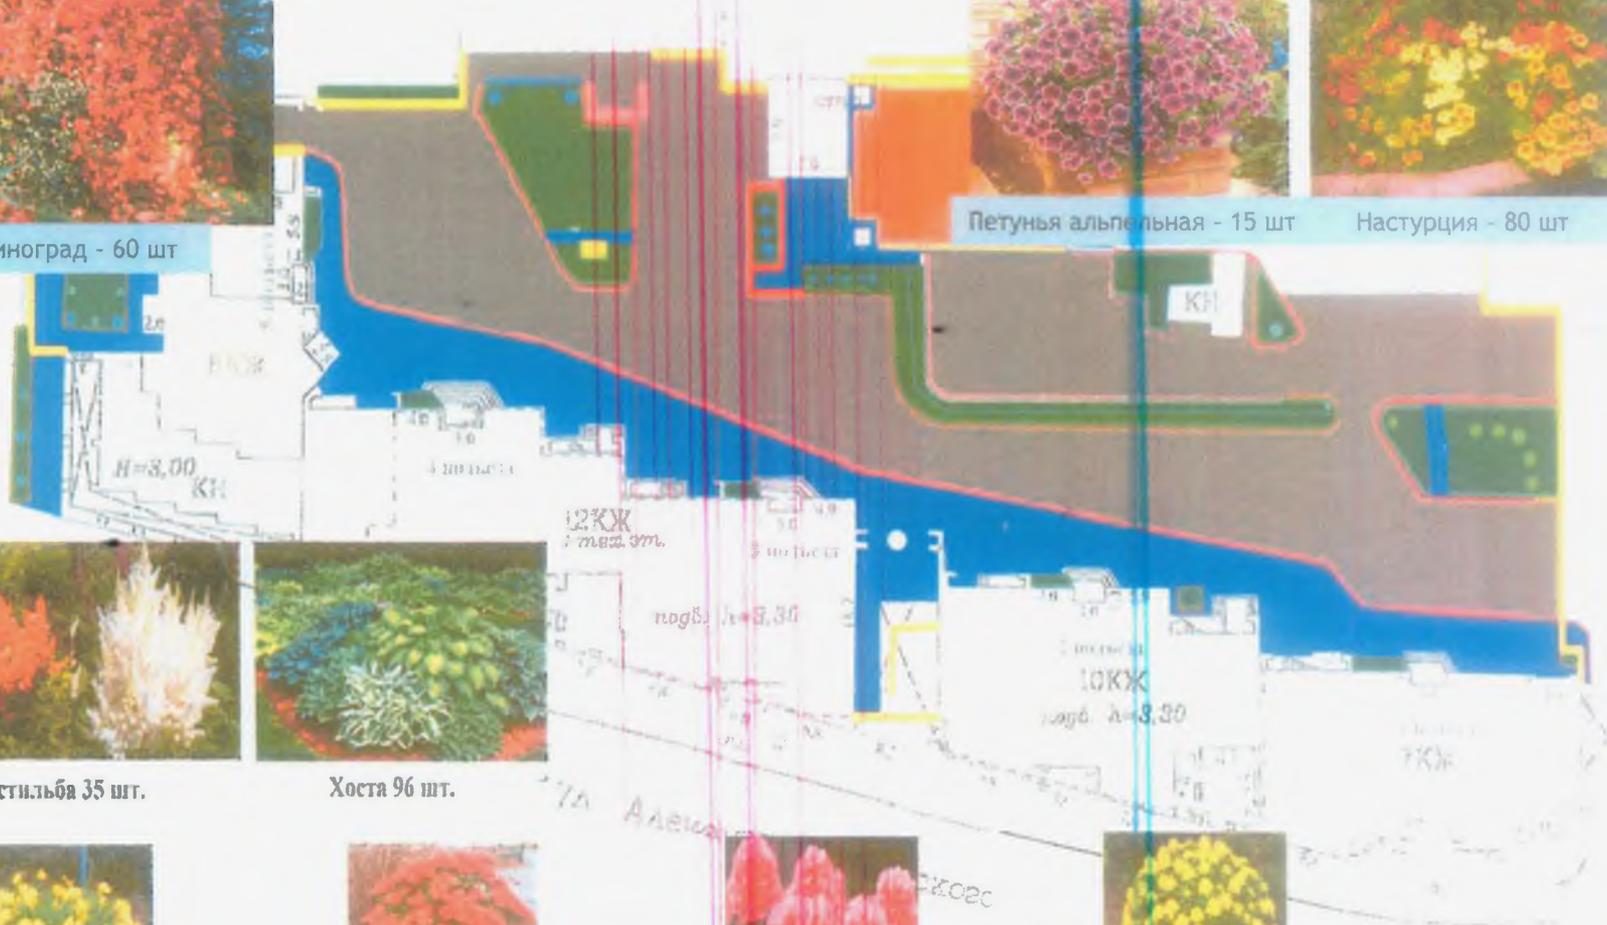

Устройство ограждений

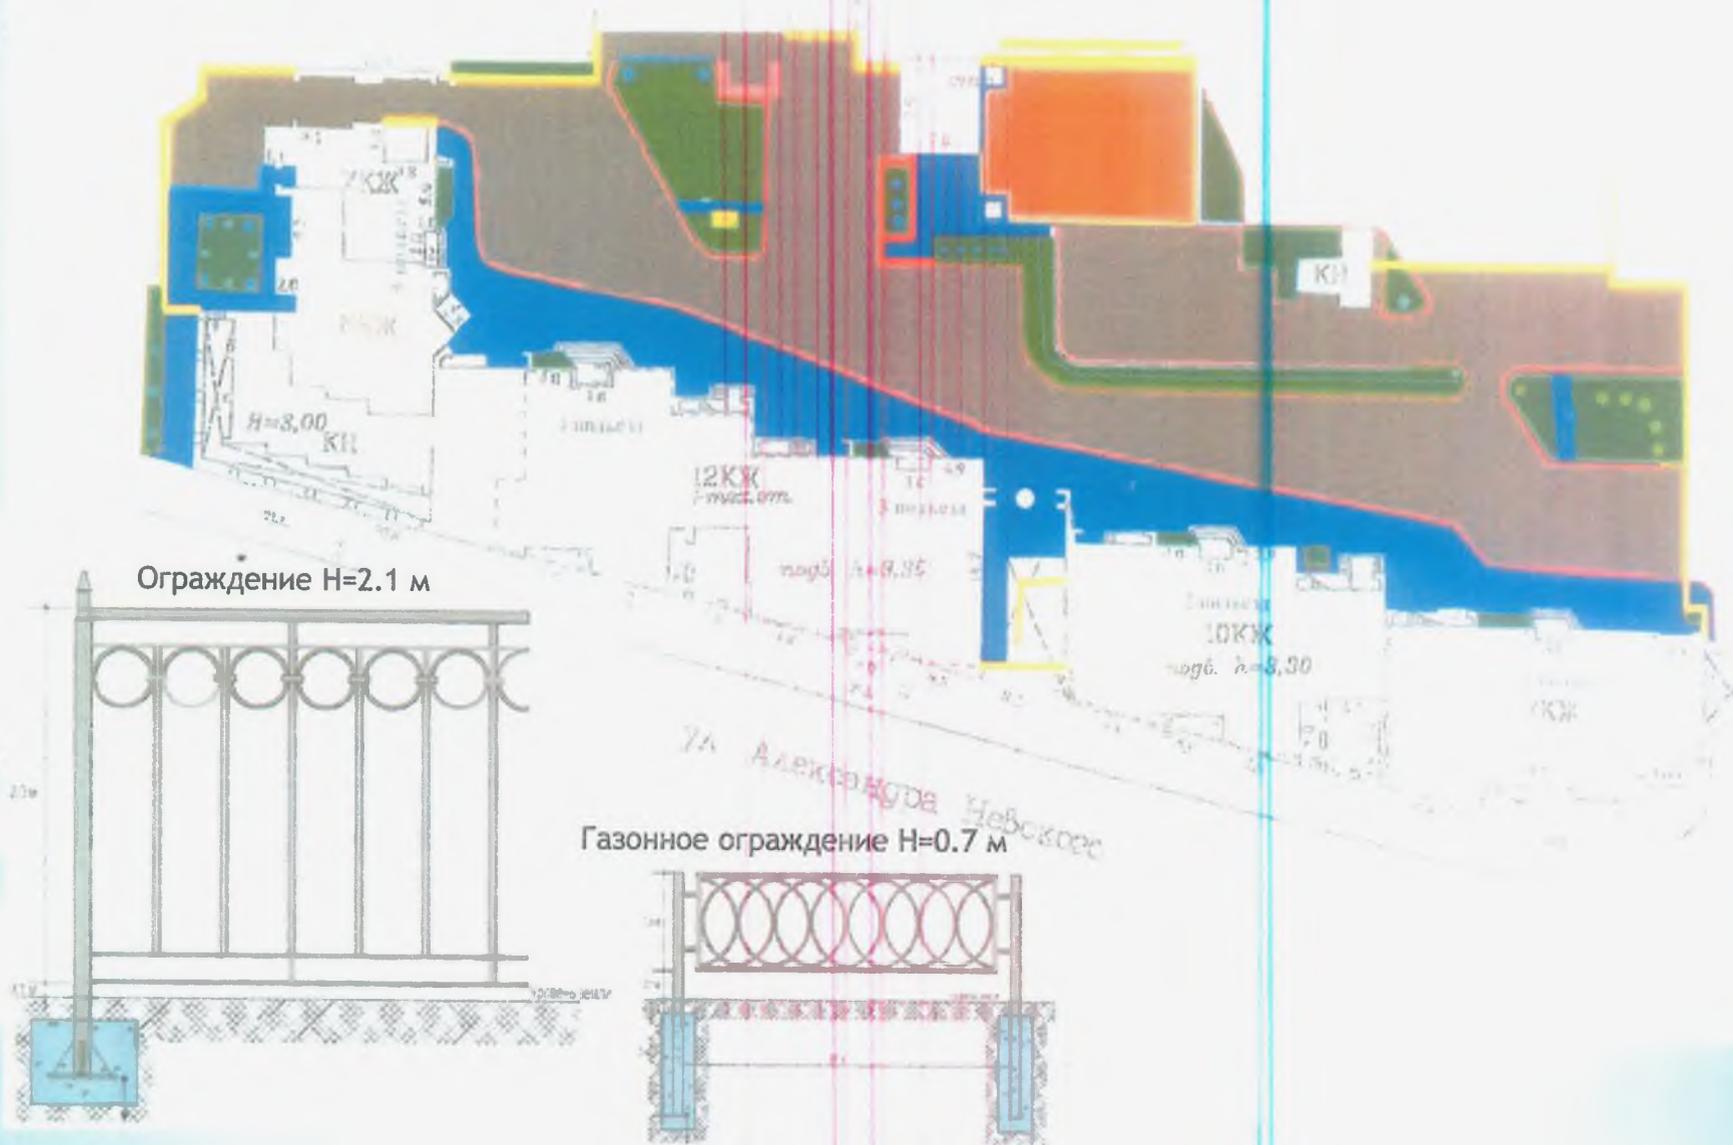

Итоговая схема благоустройства

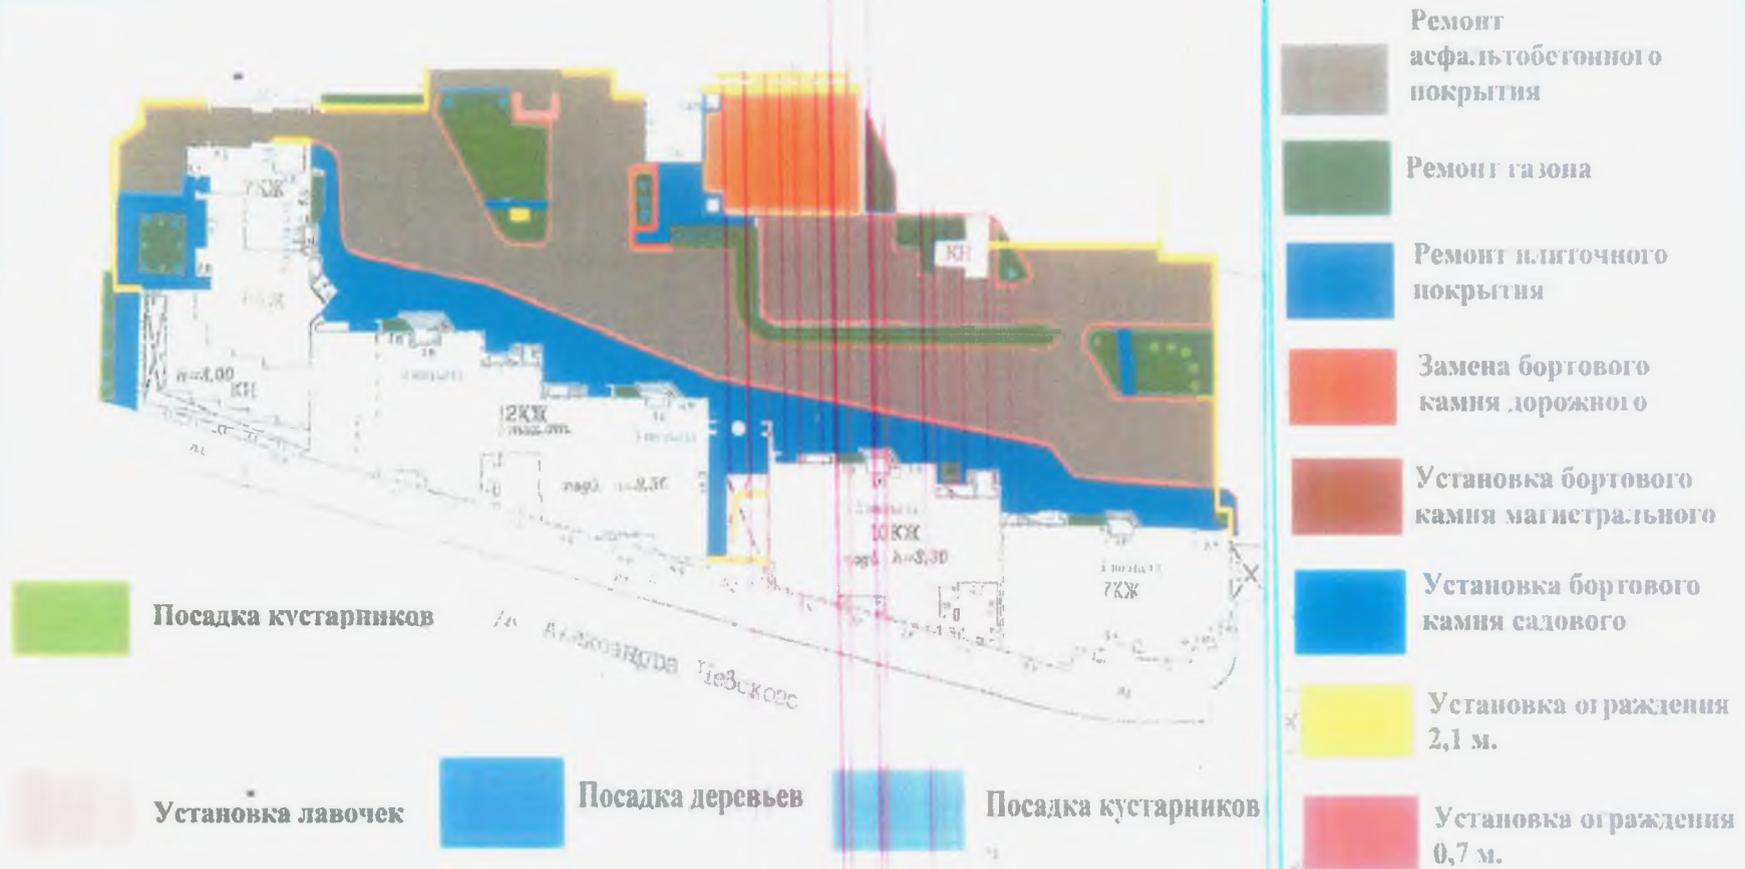

Лист согласования с жителями

№п/п	ФИО (полностью)	Адрес проживания	Согласовано (подпись)
			
			