



УТВЕРЖДАЮ  
Глава управы  
Тверского района  
С.Е. Золотарев



**АЛЬБОМ**  
**благоустроительных решений на дворовой территории по адресу:**  
**Угловой переулок д.21**

Директор ГБУ «Жилищник  
района Тверской»



Э.С. Ханахян


# Планировочное решение двора

## ПЛАНИРОВОЧНОЕ РЕШЕНИЕ БЛАГОУСТРОЙСТВА М 1:500

Схема генплана на геоподоснове Мосторгспотреста М 1 : 500


(для объектов нового строительства и реконструкции выполняется на основании утвержденного \_\_\_\_\_ проекта)

(мм, квты)

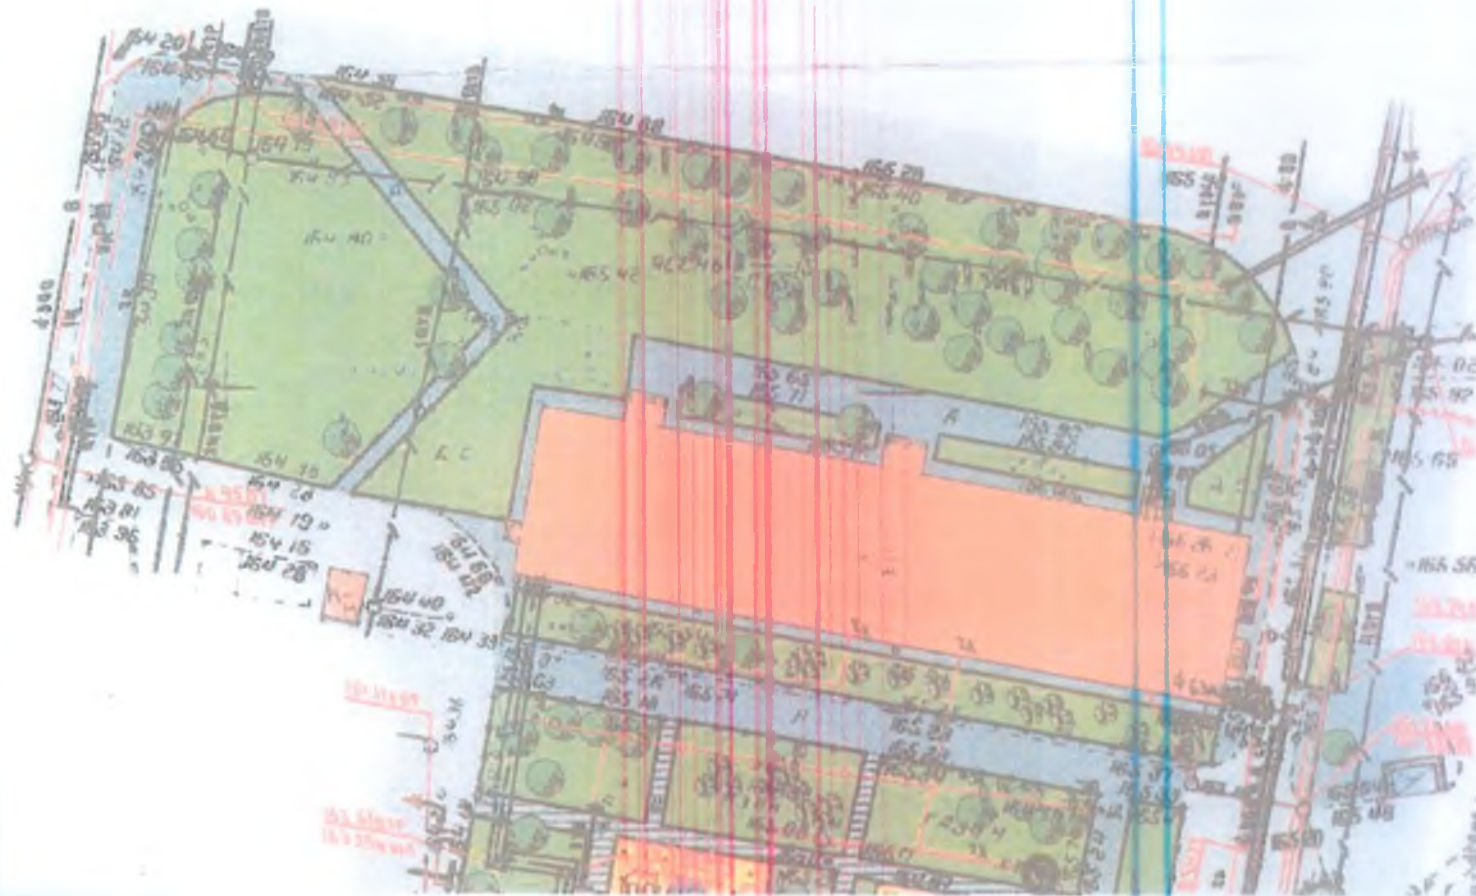

# Согласование планировки двора

Угловой пер. д.21  
благоустройство территории

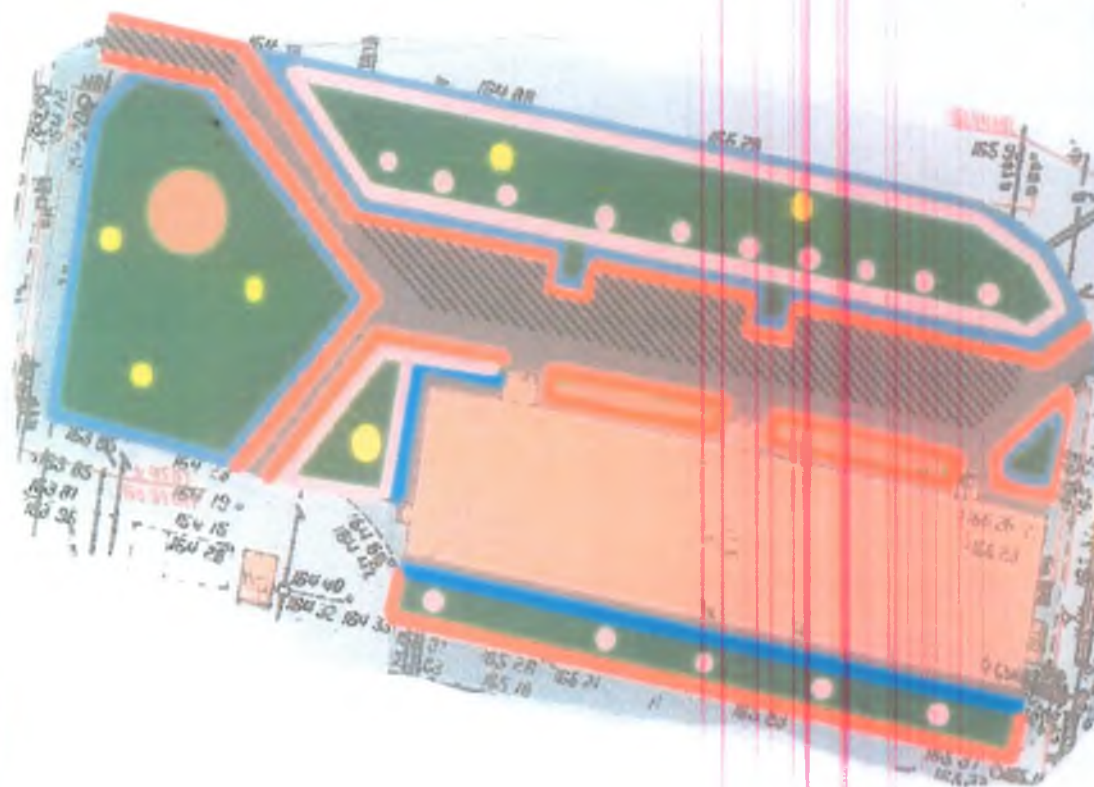

- Ремонт асфальтобетонного покрытия
- Ремонт газона
- Установка ограждения 0,7 м.
- Замена бортового каня дорожного
- Замена бортового камня садового
- Посадка кустарников
- Посадка деревьев
- Устройство цветников
- Устройство асфальтового покрытия








# Озеленение территории



Угловой пер. д.21  
благоустройство территории

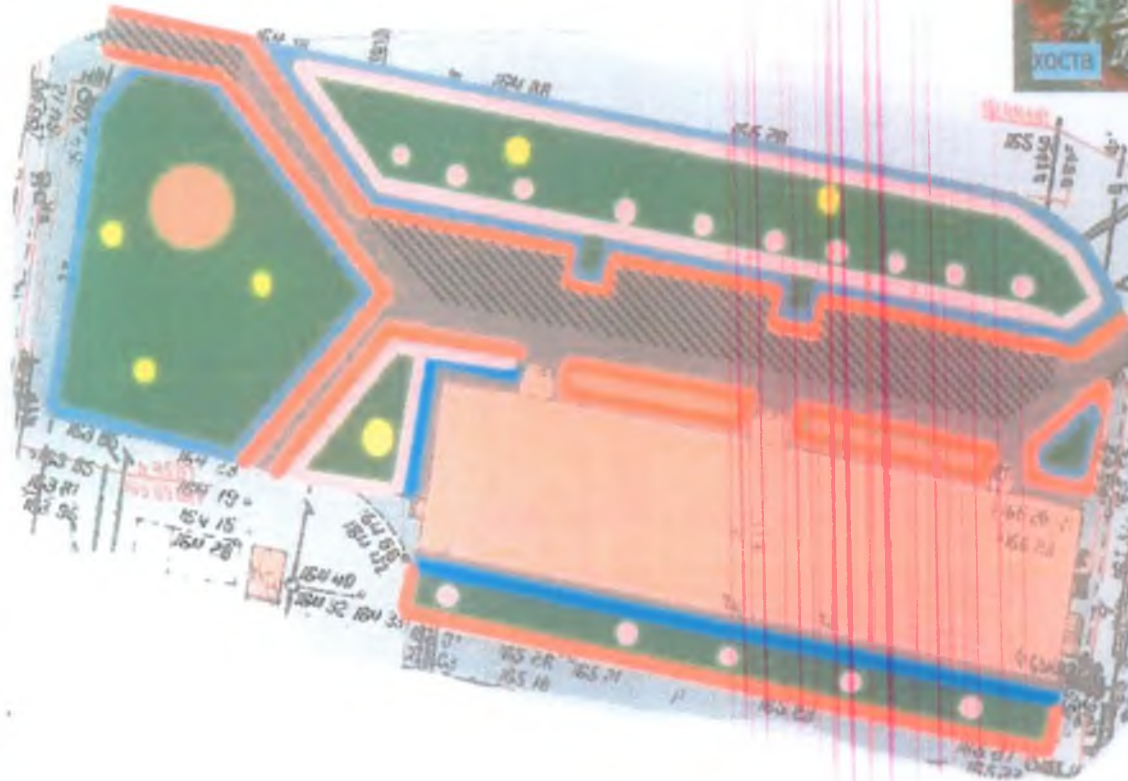



# Устройство ограждений


Угловой пер. д.21  
благоустройство территории

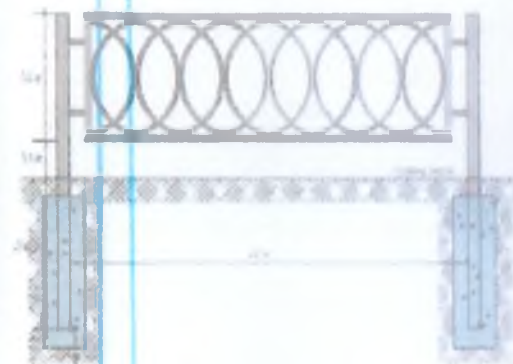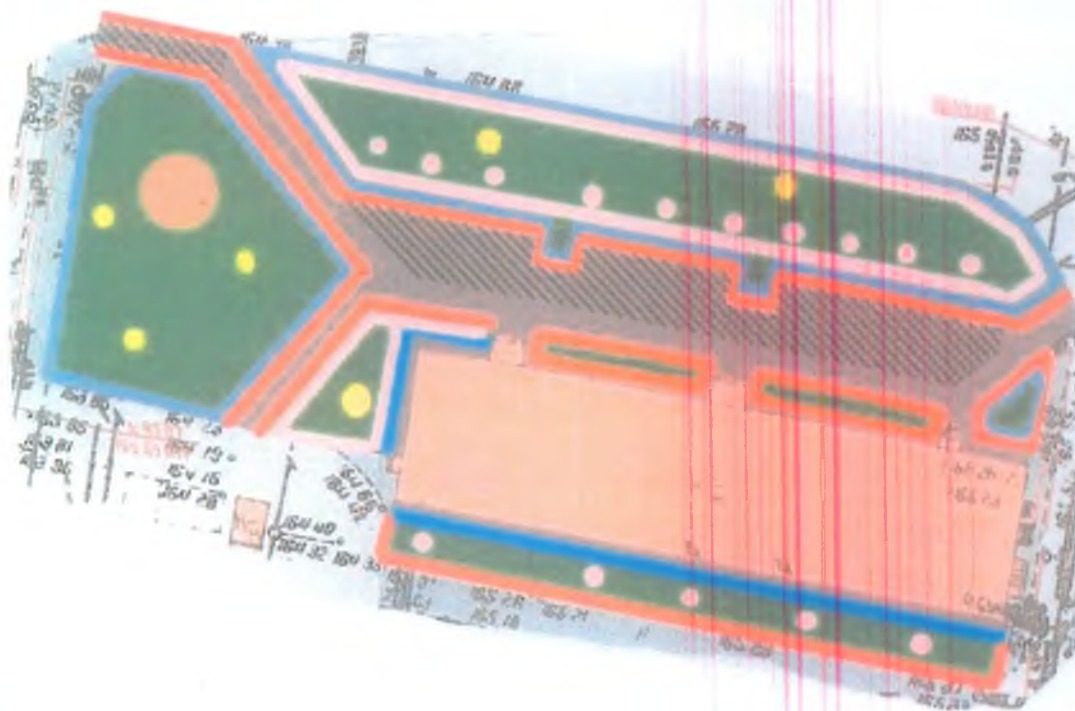

установка газонного  
ограждения высотой 0,7 м

# Итоговая схема благоустройства

Угловой пер. д.21  
благоустройство территории

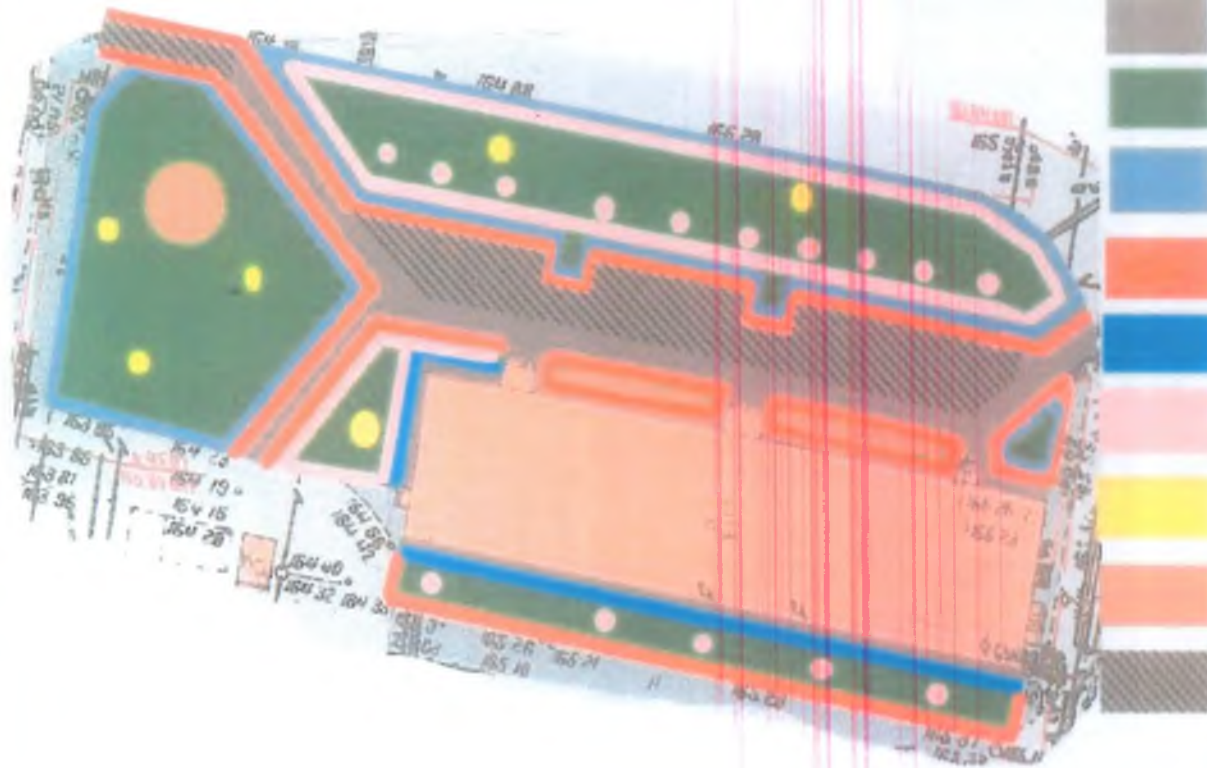


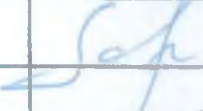
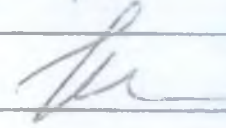
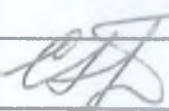

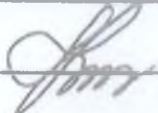
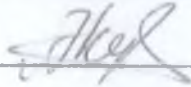
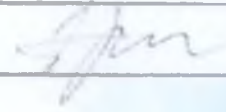
- Ремонт асфальтобетонного покрытия
- Ремонт газона
- Установка ограждения 0,7 м.
- Замена бортового камня дорожного
- Замена бортового камня садового
- Посадка кустарников
- Посадка деревьев
- Устройство цветников
- Устройство асфальтового покрытия



# Лист согласования с жителями

| №п/п | ФИО (полностью)   | Адрес проживания | Согласовано (подпись) |
|------|---|------------------|-----------------------|
| 1    |  |                  |                       |
| 2    |   |                  |                       |
| 3    |   |                  |                       |
| 4    |   |                  |                       |
| 5    |   |                  |                       |
| 6    |   |                  |                       |
|      |   |                  |                       |
|      |   |                  |                       |
|      |   |                  |                       |
|      |   |                  |                       |

# Лист согласования с жителями

| №п/п | ФИО (полностью)   | Адрес | Согласовано (подпись)   |  |
|------|---|-------|---|--|
|      |  |       |    |  |
|      |   |       |    |  |
|      |   |       |    |  |
|      |   |       |    |  |
|      |   |       |   |  |
|      |   |       |  |  |
|      |   |       |  |  |
|      |   |       |   |  |
|      |   |       |   |  |
|      |   |       |   |  |