УТВЕРЖДАЮ
Глава управы
Тверского района
_____ С.Е. Золотарев

АЛЬБОМ
благоустроительных решений на дворовой территории по адресу: 2-й Колобовский пер. д.11

Директор ГБУ «Жилищник
района Тверской»

_____Э.С. Ханахян

Планировочное решение двора

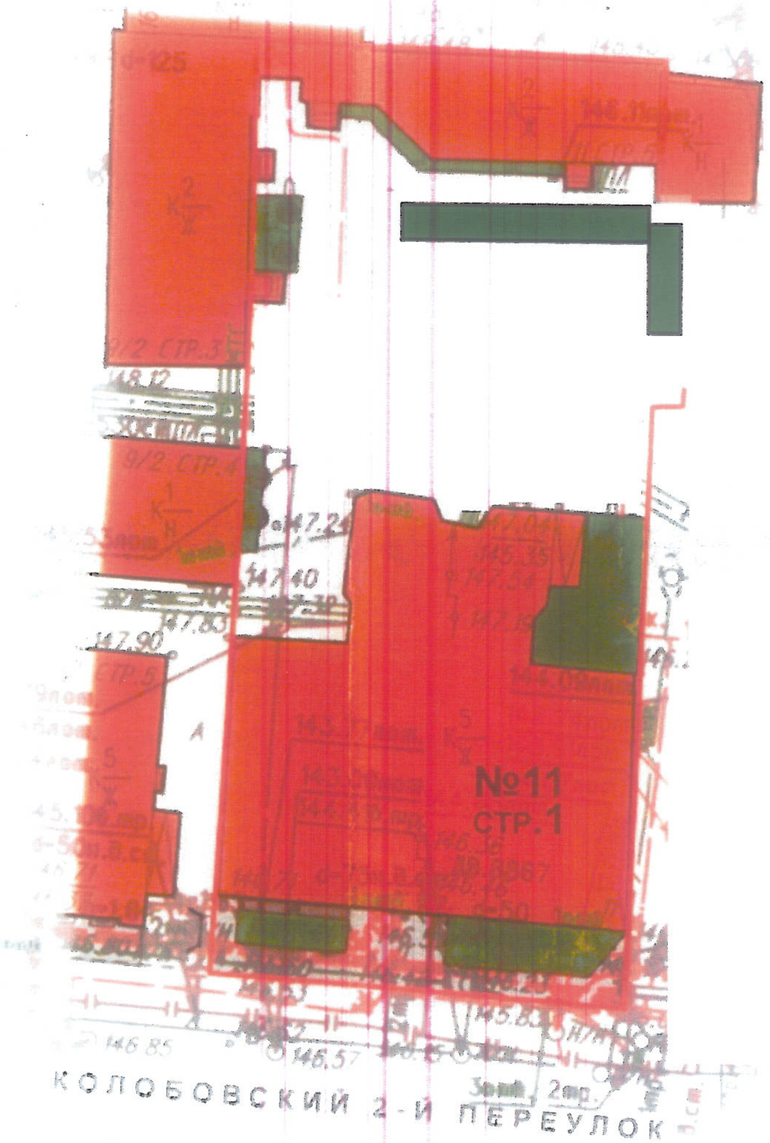

Согласование планировки двора

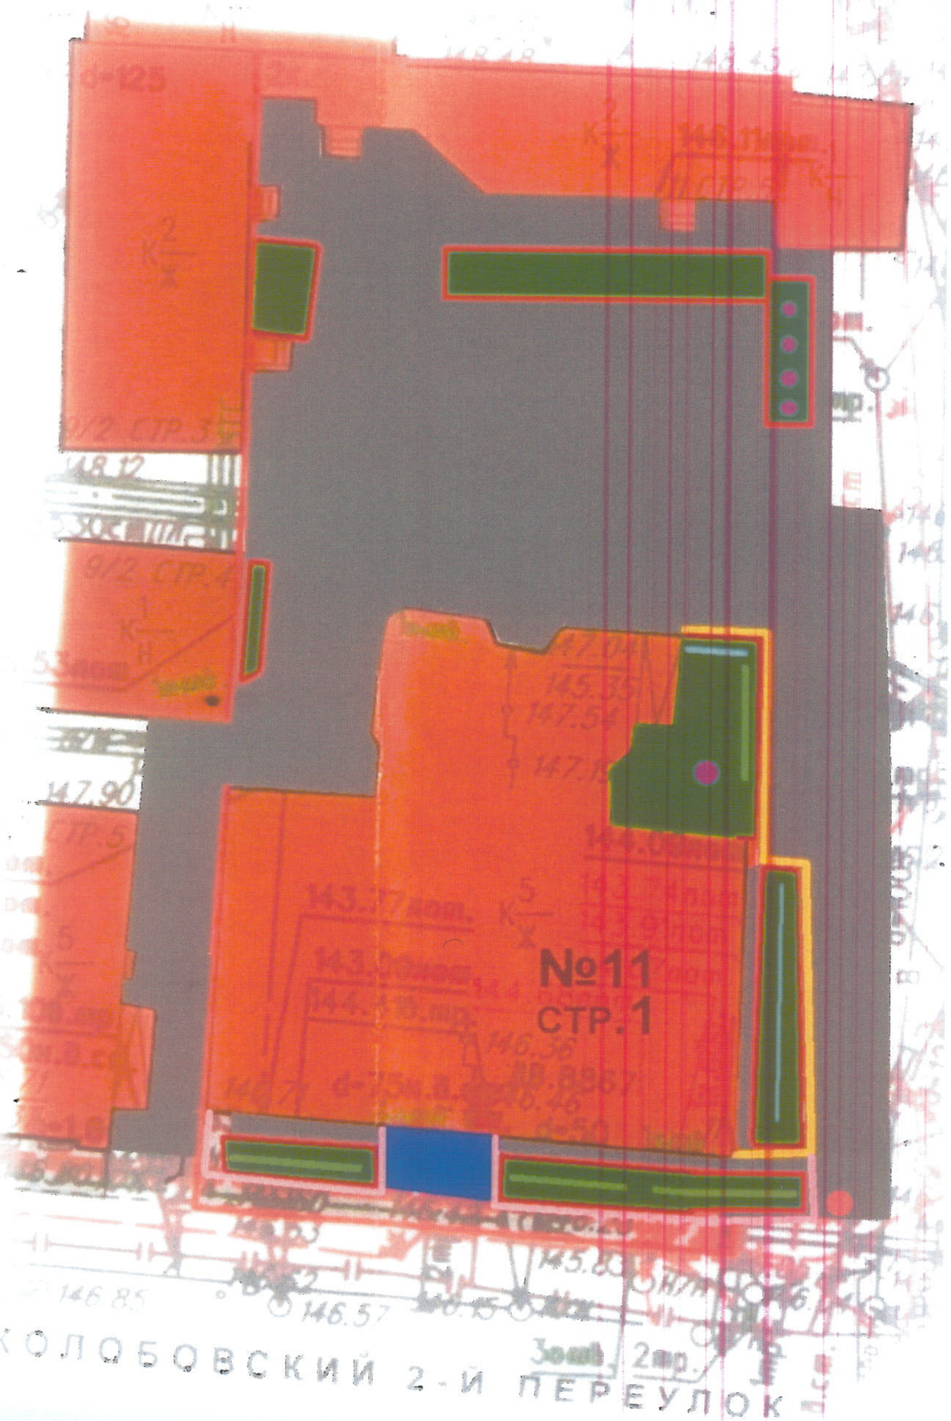

Схема благоустроительных работ

- Ремонт асфальтобетонного покрытия
- Ремонт газона
- Замена бортового камня
- Устройство плиточного покрытия
- Посадка цветов
- Посадка кустарников
- Ограждение 2.0м
- Посадка деревьев
- Ограждение 0.7м
- Установка МАФ

Схема расстановки осветительных опор

План М1:500

Ситуационный план М1:2000

Условные обозначения

Опора металлическая НФГ-8,0-02-ц с однорожковым кронштейном 1К1-2,5-0,5-Ф1-ц и светильником LED 40 Вт

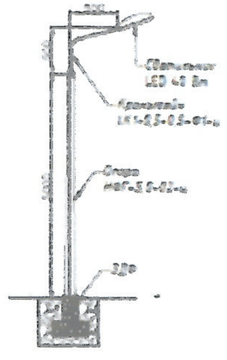

Опора тарельчатая типа БОП1-4,0-02-ц со светильником Ольвия LED60

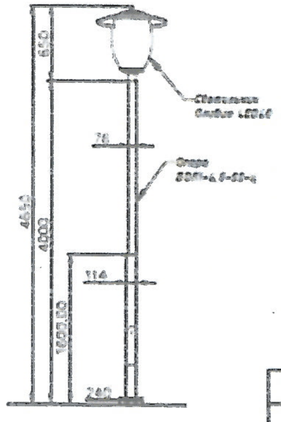

Монтаж КЛ-0,4кВ = 60 м (из них в асфальте 55 м)

Замена сущ. светильников на LED60 – 1 шт.

Ведомость устанавливаемых опор с осветительными приборами

№ опоры	Наименование, тип опоры	Тип кронштейна	Тип светильника	Количество
№2	НФГ-8,0-02-ц	1К1-2,5-0,5-Ф1-ц	Светильник светодиодный LED 40	1
№3	БОП1-4,0-02-ц	-	Светильник светодиодный Ольвия LED60	1

Примечания.
1. Проект в части расположения опор освещения будет выполнен после получения плана сетевых подключений «Ленэнерго».

Согласовано

Нач. отд.								Устройство наружного освещения на дворовых территориях
Гл. спец.								
Нач. сект.								
Нач. сект.								
Разраб.								Устройство наружного освещения дворовой территории по адресу: г. Ломоносов, ул. Колобовский 1-й пер. 11
Гип								
Гл. спец.								
Н. контр.								План расстановки осветительных приборов ЦОУ и трассировка кабельной линии НО 11.2021
Нач. отд.								

Стадия	Лист	Листов
Р	1	1

Формат А1

594 x 420 мм

Озеленение территории

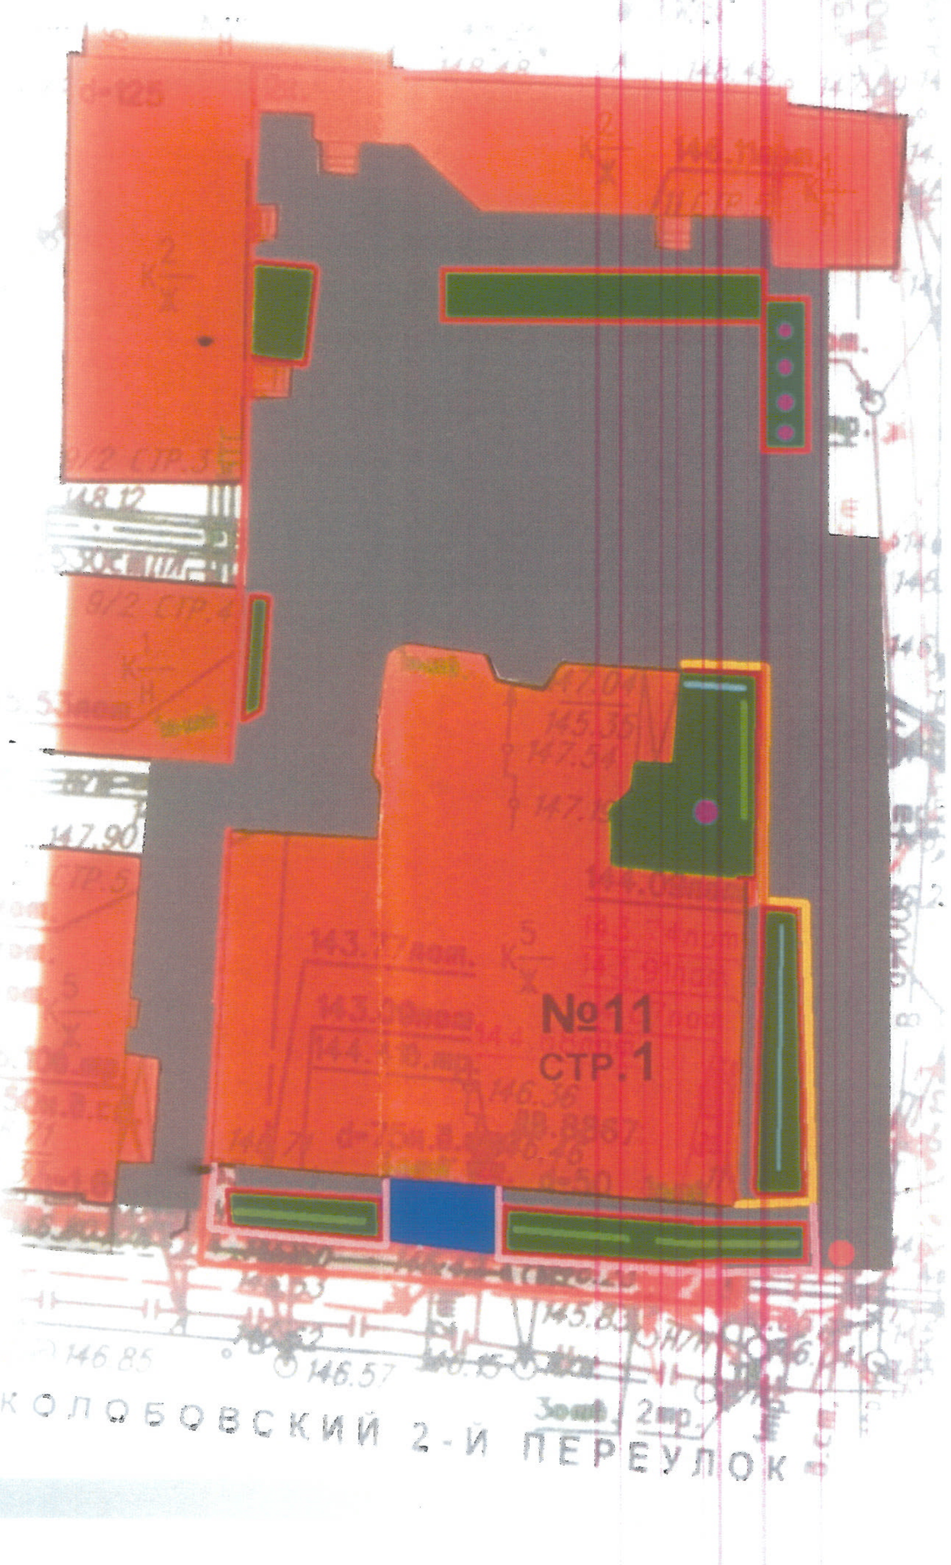

сирень венгерская

роза кустовая

туя западная

пузыреплодник

Устройство ограждений

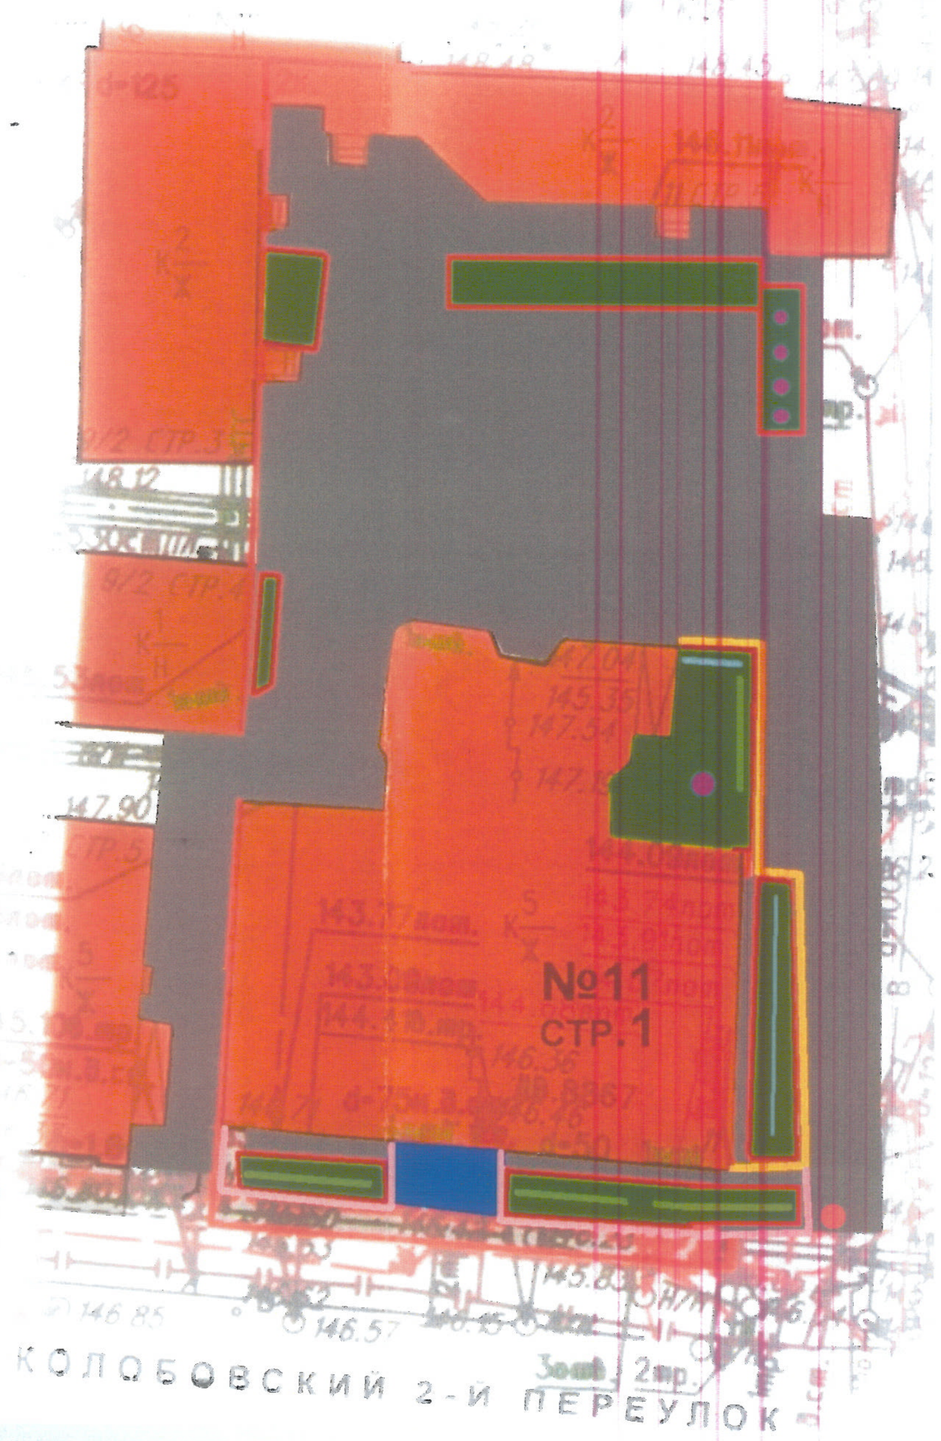

Газонное ограждение Н=0,7м

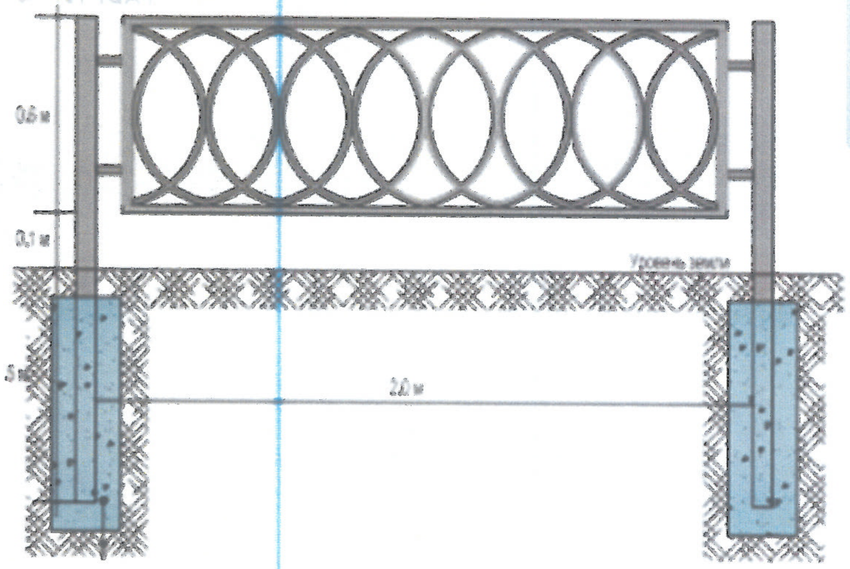

Установка малых архитектурных форм

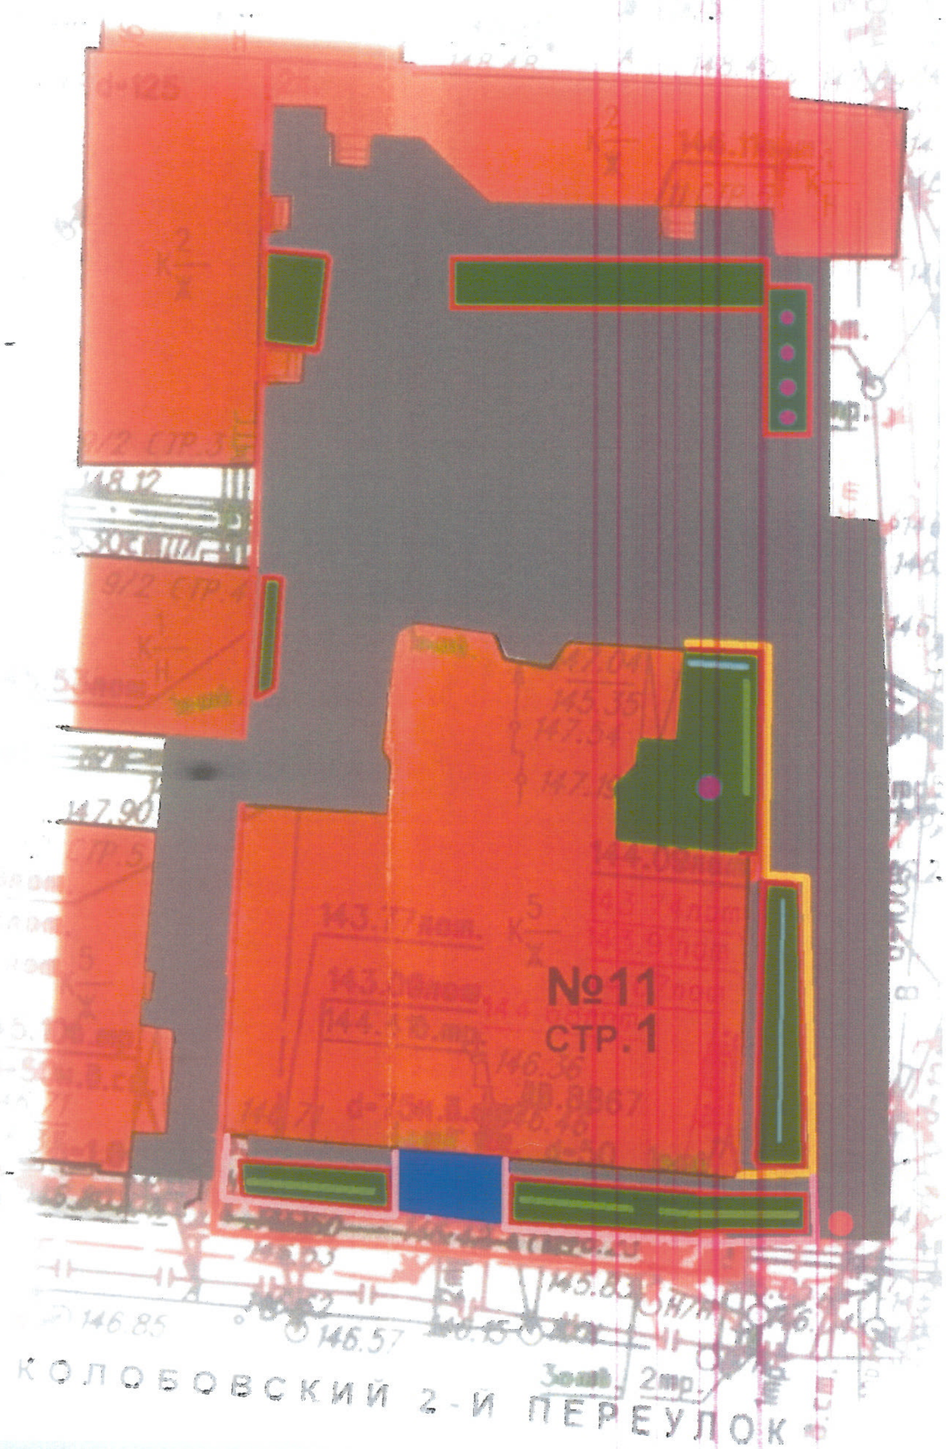

Урна – 2 шт

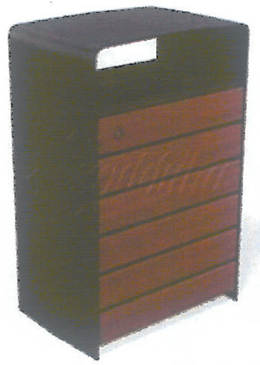

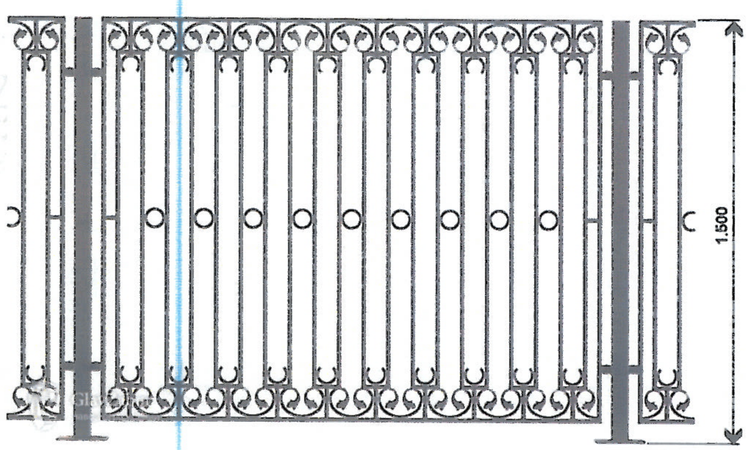

Итоговая схема благоустройства

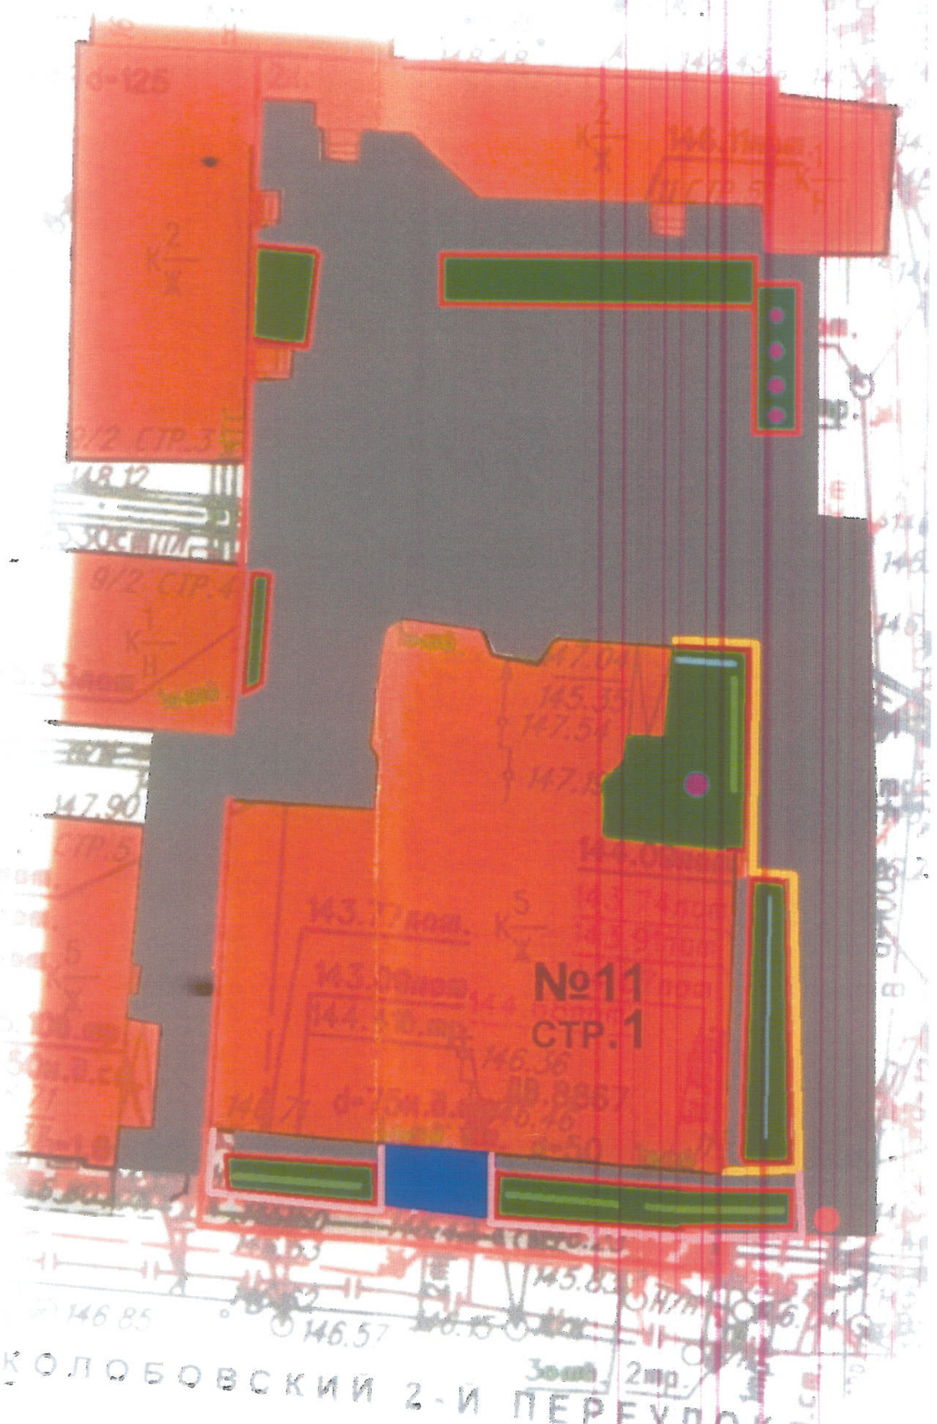

Схема благоустроительных работ

- Ремонт асфальтобетонного покрытия
- Ремонт газона
- Замена бортового камня
- Устройство плиточного покрытия
- Посадка цветов
- Посадка кустарников
- Ограждение 2.0м
- Посадка деревьев
- Ограждение 0.7м
- Установка МАФ

Лист согласования с жителями

№п/п	ФИО (полностью)	Адрес проживания	Согласовано (подпись)