УТВЕРЖДАЮ
Глава управы
Тверского района
_____ С.Е. Золотарев

АЛЬБОМ
благоустроительных решений на дворовой территории по адресу: Новолесная ул. д.18 к.2

Директор ГБУ «Жилищник района Тверской»

_____ Э.С. Ханахян

Планировочное решение двора

Наименование объекта:
Дворовая территория
Адрес:
НОВОЛЕСНАЯ УЛ.,Д.18стр.2
Разработчик (исполнитель):
ООО "ОРА-принт"
Дата выпуска: 19 мая 2009 г.

ПЛАНИРОВОЧНОЕ РЕШЕНИЕ БЛАГОУСТРОЙСТВА М 1:500

Схема генплана на геоподоснове Мосгоргеотреста М 1 : 500
(для объектов нового строительства и реконструкции выполняется на основании утвержденного _____ проекта)
(кем, когда)

УТВЕРЖДАЮ:
Заказчик
Главная служба Тверского района
ГУП ДЕЗ г.Москвы
района "Тверского"

СОГЛАСОВАНО:
Глава управы района Тверской

Балансодержатель
(Заказчик-заказчик) объекта

Москомархитектура (АПУ ЦАО)

Дополнительные согласования и заключения

Баланс территории (в м²)

1.	Общая площадь объекта благоустройства в том числе:	4593.0
2.	Площадь застройки	792.0
3.	Площадь проездов	387.5
4.	Площадь тротуаров	38.3
5.	Площадь дорожек	536.8
6.	Площадь отмосток	-
7.	Площадь озеленённых участков	2800.9
8.	Площадь водоёмов	16.5
9.	Площадь плоскостных сооружений (общ.)	16.0
	В том числе:	
а)	площадки детские, игровые, отдыха, спортивные	-
б)	гостевые автопарковки	16.0
в)	площадки для временного размещения гаражей и металлических тентов	-
г)	площадки для выгула домашних животных	-
д)	площадки для мусоросборников	-
е)	хозяйственные площадки	-

Условные обозначения

- Существующие здания и сооружения
- Проектируемые здания и сооружения
- Проезды
- Тротуары
- Отмостки
- Мощение
- Гадоны
- Гостевая автопарковка
- Площадка временного размещения металлических тентов и гаражей
- Клумба, цветник
- Скамья
- Хозяйственная площадка
- Контейнерная площадка
- Детская площадка
- Спортивная площадка
- Площадка для тихого отдыха
- Грунт, гравий и т.п.
- Стоянка
- Водные сооружения
- Малые архитектурные формы
- Декоративное ограждение
- Хозяйственное бортовое камни

Деревья
Лиственные
- Существующие
- Проектируемые
- Подлежащие удалению

Лиственные
- Существующие
- Проектируемые
- Подлежащие удалению

Кустарь
- Кустарник
- Живая изгородь
- Вертикал

ПАСПОРТ № ЦАО (8)-ДТ/0409

Расстановка уличной мебели

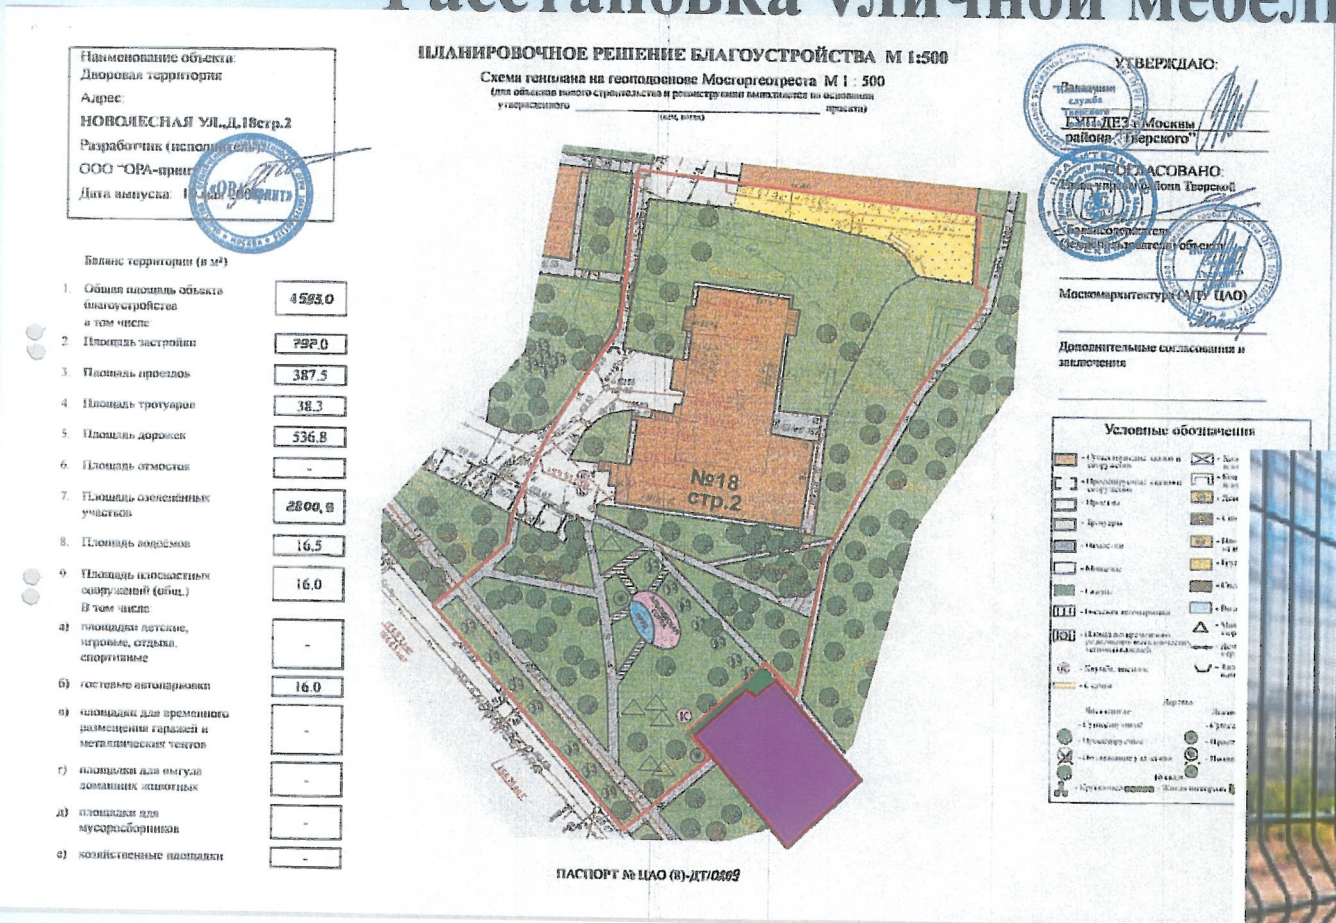

Наименование объекта:
Дворовая территория
Адрес:
НОВОЛЕСНАЯ УЛ.,Д.18стр.2
Разработчик (исполнитель):
ООО "ОРА-принт"
Дата выпуска: 1 мая 2009 г.

ПЛАНИРОВОЧНОЕ РЕШЕНИЕ БЛАГОУСТРОЙСТВА М 1:500

Схема генплана на геоподоснове Мосгоргеотреста М 1 : 500
(для объектов нового строительства и реконструкции выполняется на основании утвержденного _____ проекта)
(кем, когда)

Баланс территории (в м²)

1.	Общая площадь объекта благоустройства в том числе	4593.0
2.	Площадь застройки	797.0
3.	Площадь проездов	387.5
4.	Площадь тротуаров	38.3
5.	Площадь дорожек	536.8
6.	Площадь отмостов	-
7.	Площадь озеленённых участков	2800,9
8.	Площадь водоёмов	16.5
9.	Площадь плоскостных сооружений (общ.)	16.0
	В том числе:	
а)	площадки детские, игровые, отдыха, спортивные	-
б)	гостевые автопарковки	16.0
в)	площадки для временного размещения гаражей и металлических тентов	-
г)	площадки для выгула домашних животных	-
д)	площадки для мусоросборников	-
е)	хозяйственные площадки	-

№18 стр.2

УТВЕРЖДАЮ:
Заказчик служба Тверского
ГУП ДЕЗ г.Москвы района "Тверского"

СОГЛАСОВАНО:
Глава управы района Тверской

Балансодержатель (Землепользователь) объекта

Москомархитектура (АПУ ЦАО)

Дополнительные согласования и заключения

Условные обозначения

ПАСПОРТ № ЦАО (8)-ДТ/0209

Урна (Ур010) 1 шт.

3Д ограждения

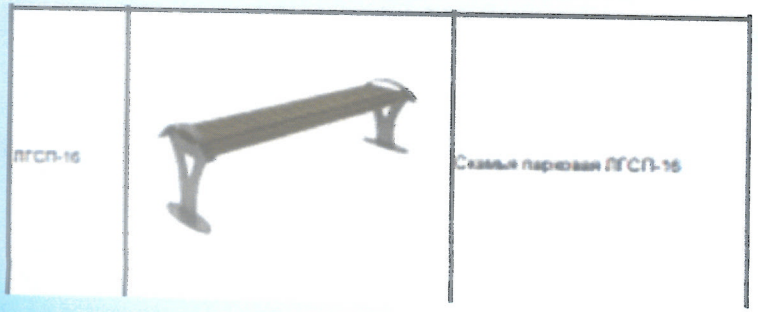

Лавочка ЛГСП- 16 2 шт.

Детская площадка

Детская площадка

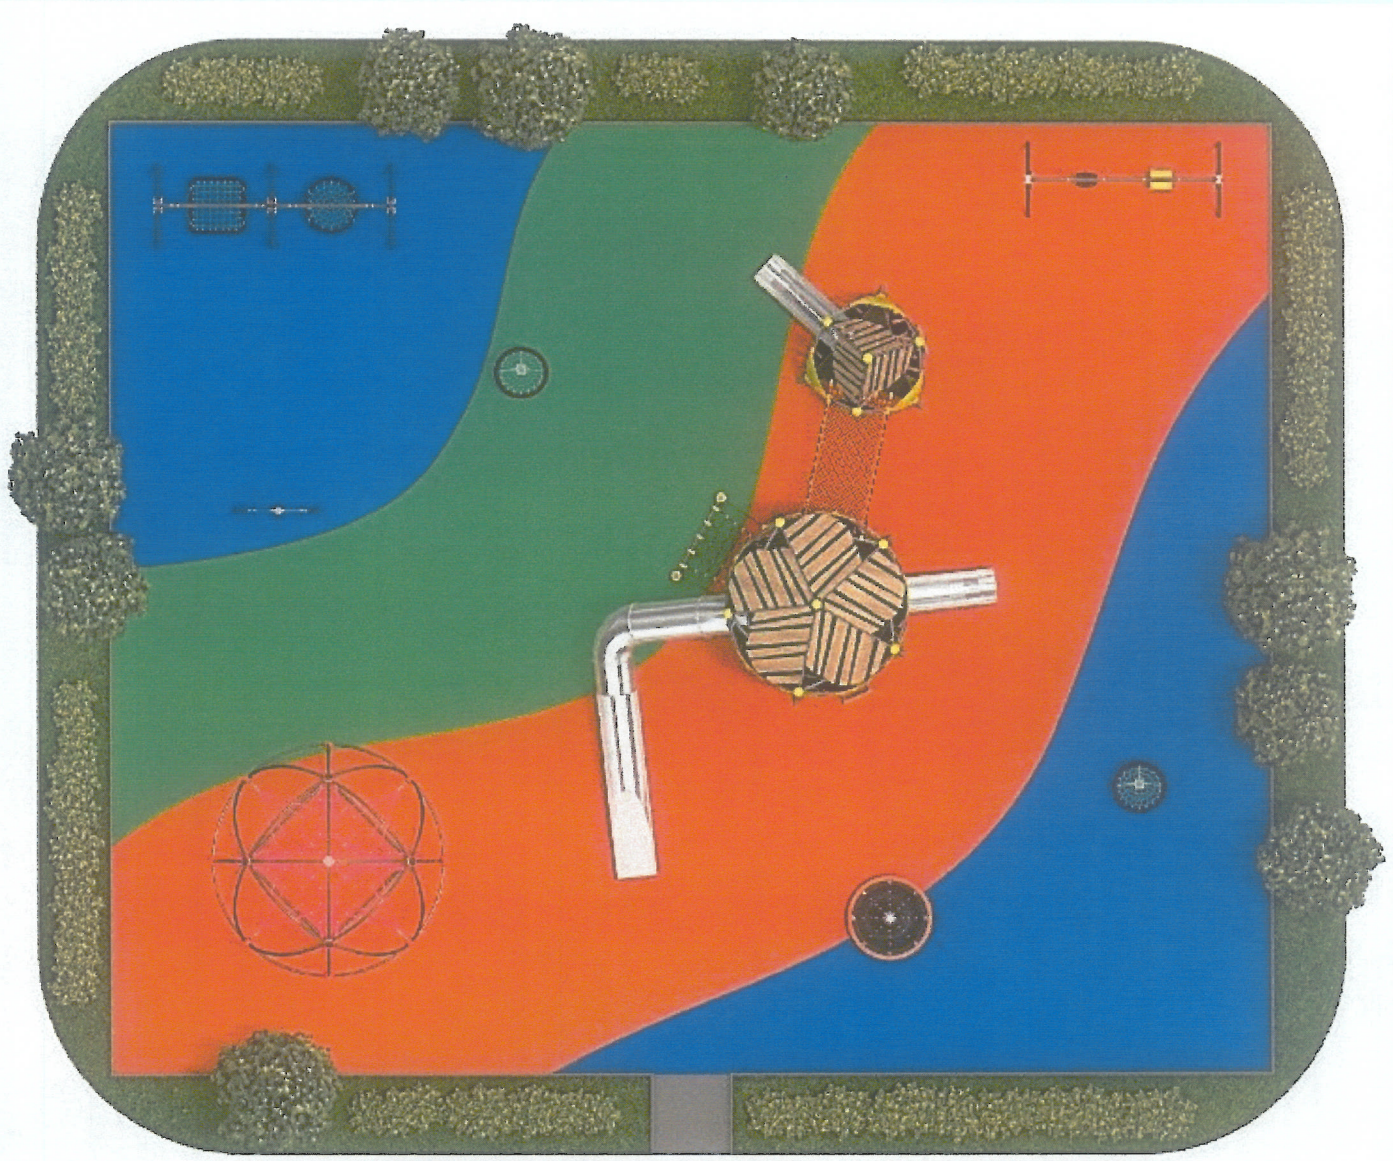

Детская площадка

Детская площадка

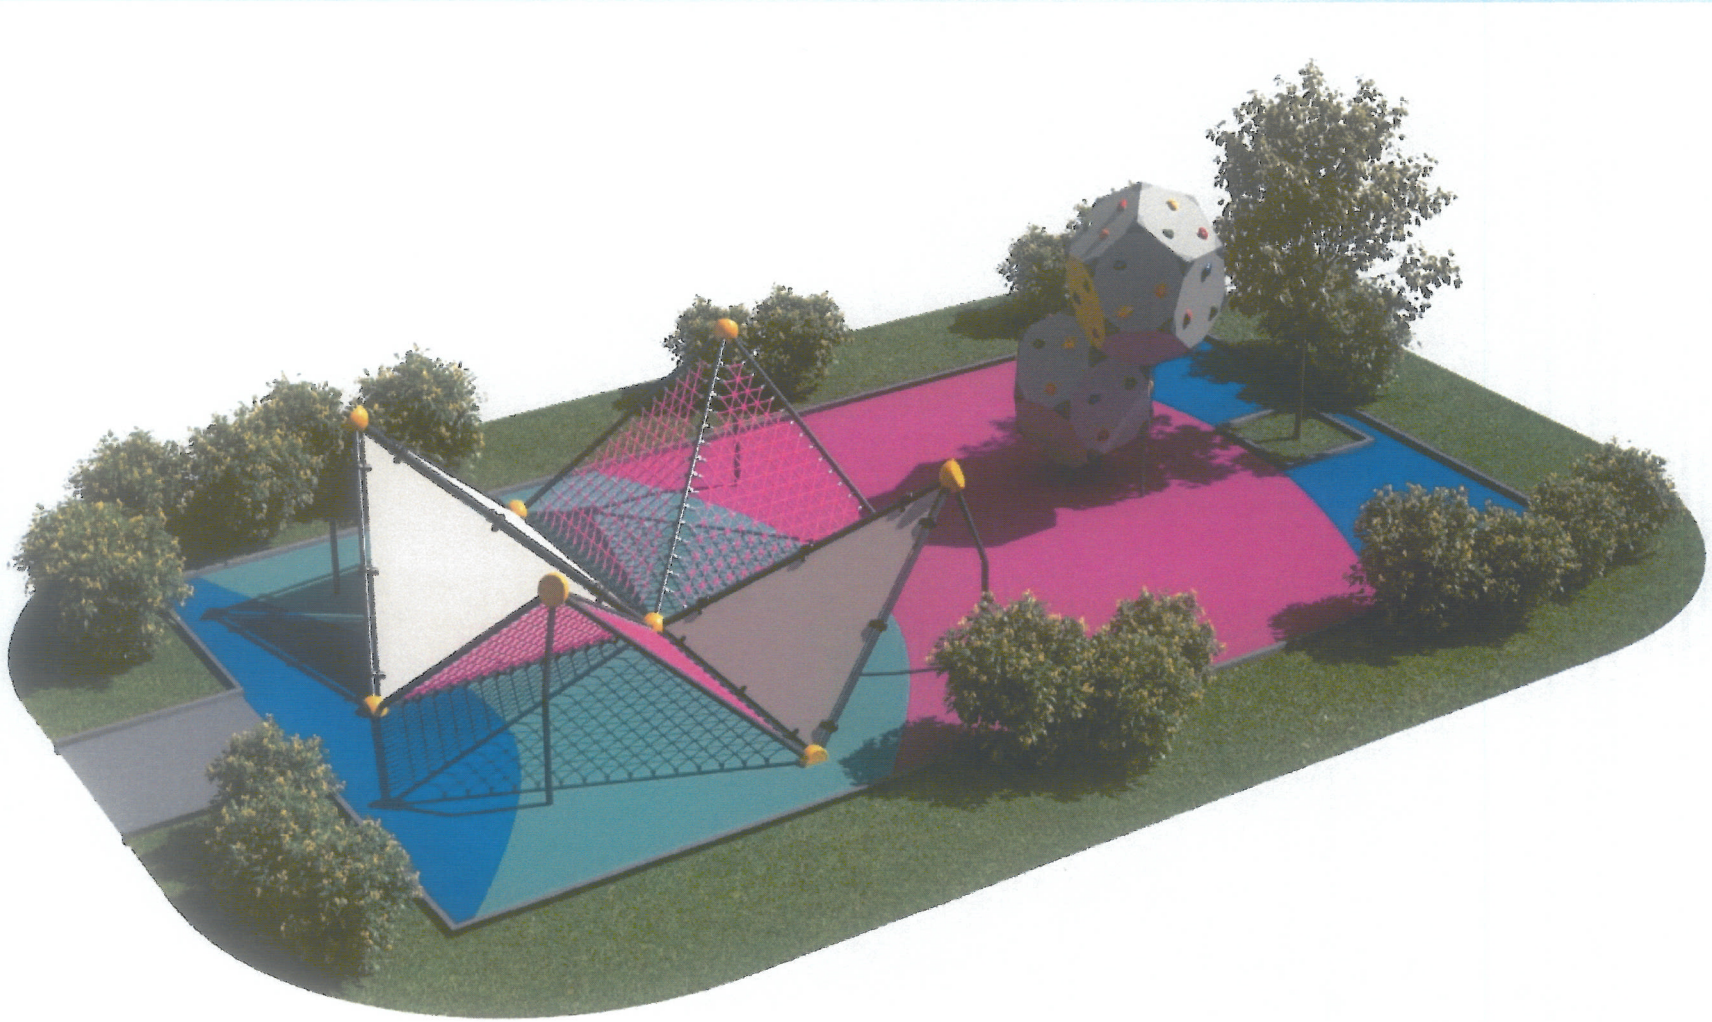

Детская площадка

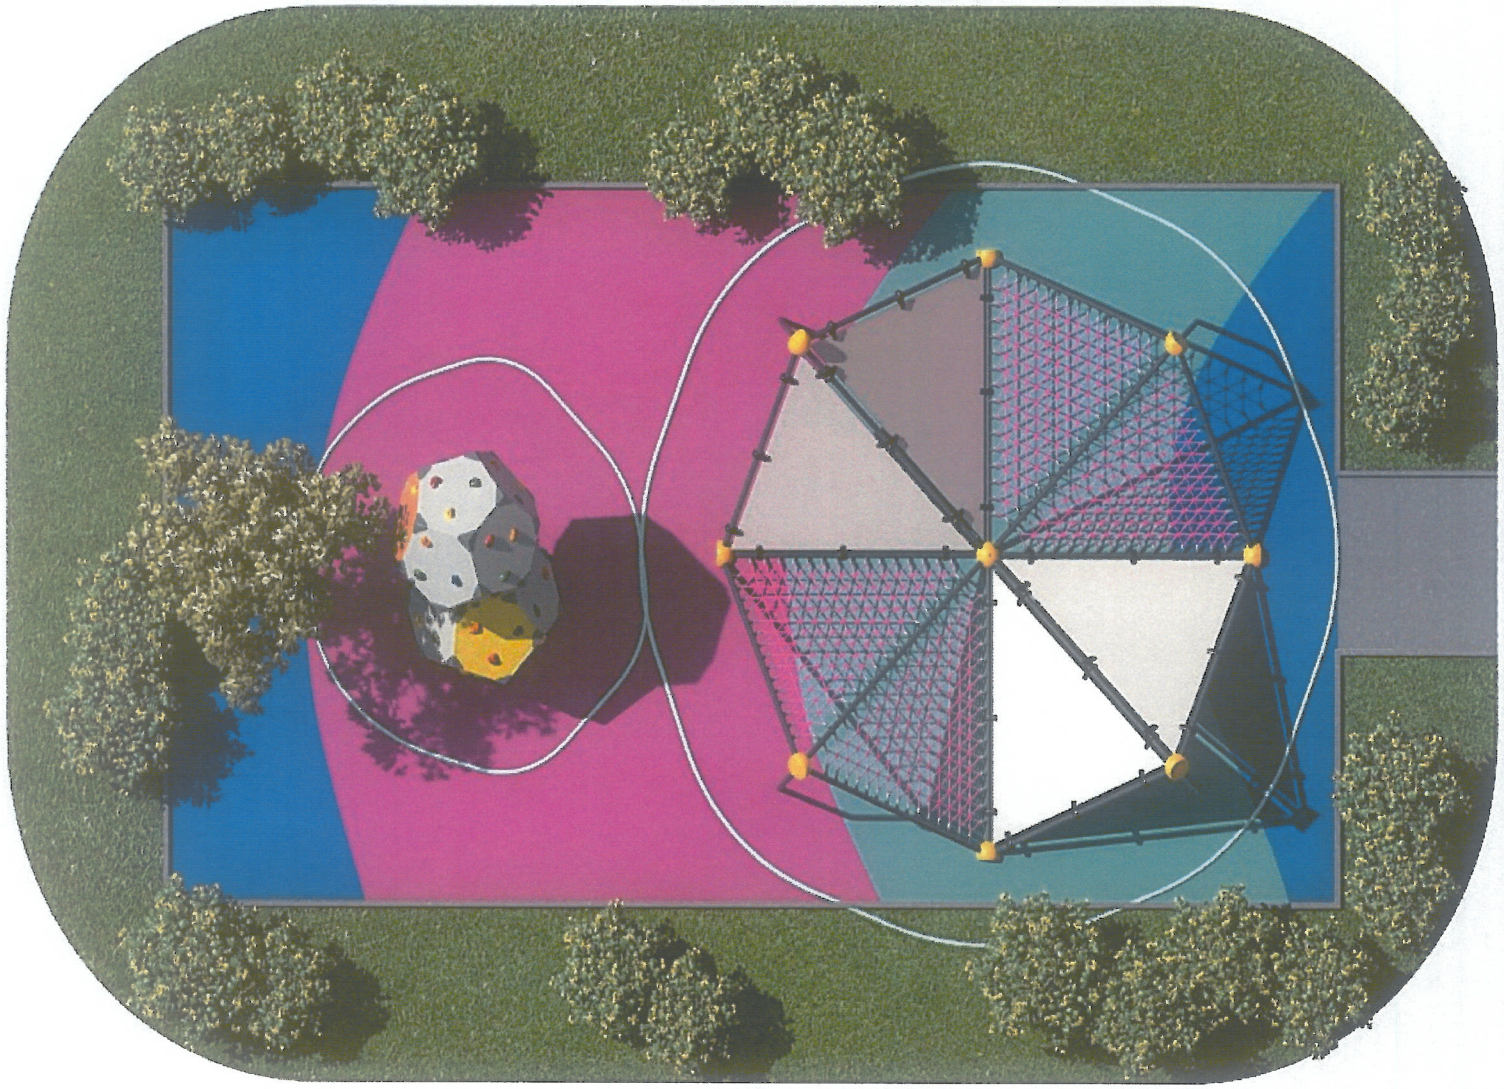

* Озеленение территории

Бадан 50 шт.

Лилейник 60 шт.

Хоста в ассортименте 60 шт.

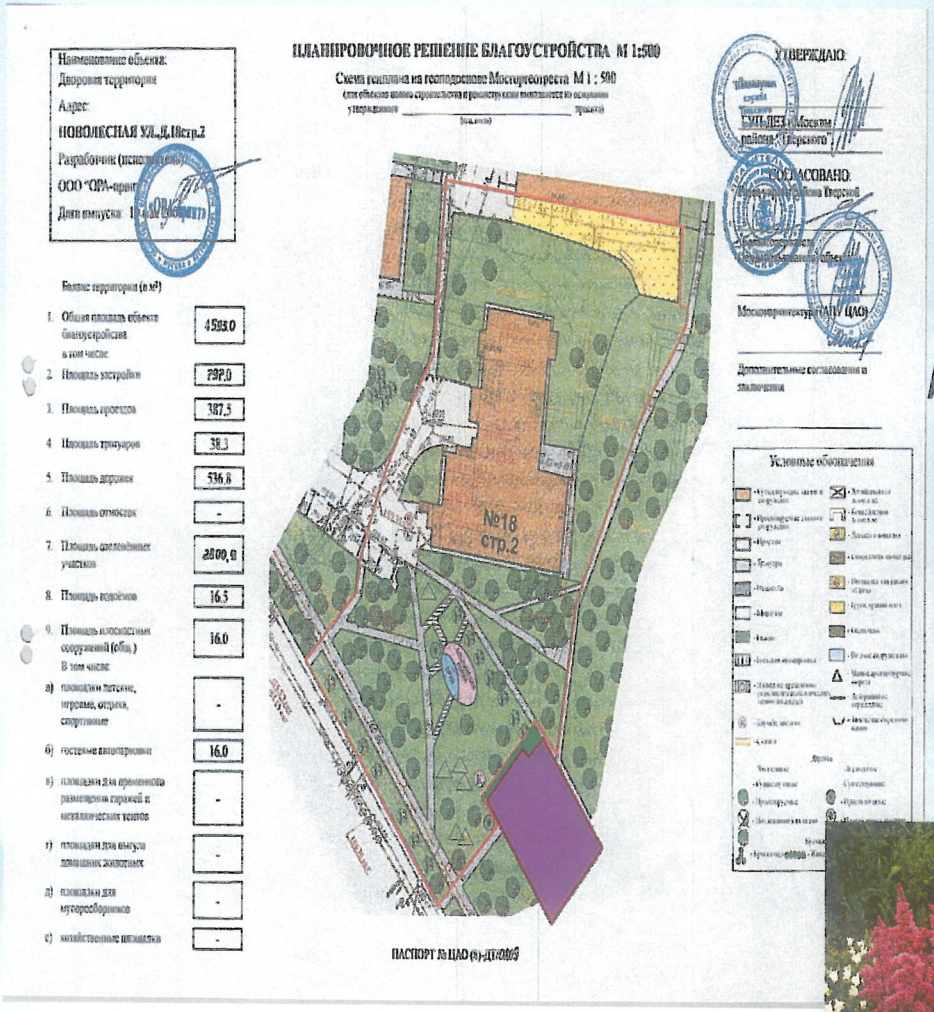

Молочай садовый 40 шт.

Гейхера 30 шт.

Астильба 20 шт.

Итоговая схема благоустройства

Наименование объекта:
Дворовая территория

Адрес:
НОВОЛЕСНАЯ УЛ.,Д.18стр.2

Разработчик (исполнитель)
ООО "ОРА-принт"

Дата выпуска: 1[illegible] мая 2[illegible]

ПЛАНИРОВОЧНОЕ РЕШЕНИЕ БЛАГОУСТРОЙСТВА М 1:500

Схема генплана на геоподоснове Мосгоргеотреста М 1 : 500
(для объектов нового строительства и реконструкции выполняется на основании утвержденного _____ проекта)
(вем, когда)

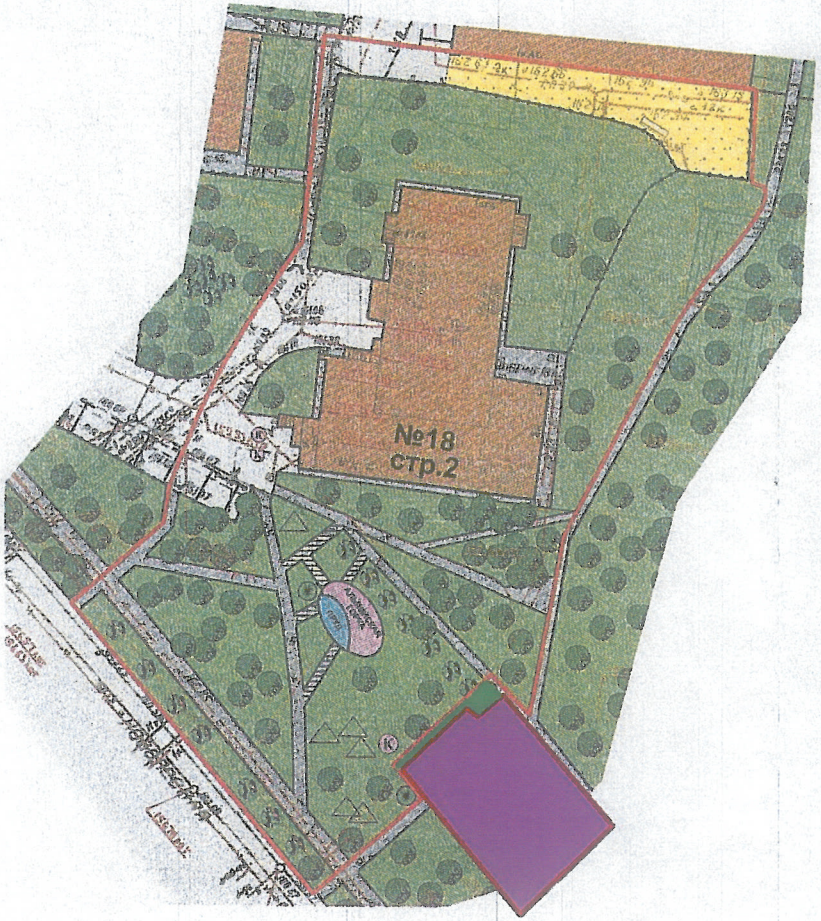

УТВЕРЖДАЮ:
Заказчик
Заказчик служба Тверского
ГУП ДЕЗ г.Москвы
района "Тверского"

СОГЛАСОВАНО:
Глава управы района Тверской

Балансодержатель
(Землепользователь) объекта

Москомархитектура (АПУ ЦАО)

Дополнительные согласования и заключения

Баланс территории (в м²)

1.	Общая площадь объекта благоустройства в том числе:	4593.0
2.	Площадь застройки	797.0
3.	Площадь проездов	387.5
4.	Площадь тротуаров	38.3
5.	Площадь дорожек	536.8
6.	Площадь отмосток	-
7.	Площадь озеленённых участков	2800.9
8.	Площадь водоёмов	16.5
9.	Площадь плоскостных сооружений (общ.)	16.0
	В том числе:	
а)	площадки детские, игровые, отдыха, спортивные	-
б)	гостевые автопарковки	16.0
в)	площадки для временного размещения гаражей и металлических тентов	-
г)	площадки для выгула домашних животных	-
д)	площадки для мусоросборников	-
е)	хозяйственные площадки	-

Условные обозначения

ПАСПОРТ № ЦАО (8)-ДТ/0209

Лист согласования с жителями

№п/п	ФИО (полностью)	Адрес проживания	Согласовано (подпись)
1.			
2.			
3			
4.			
5.			