



ПРАВИТЕЛЬСТВО МОСКВЫ
ЗАМЕСТИТЕЛЬ ПРЕФЕКТА

ЦЕНТРАЛЬНОГО АДМИНИСТРАТИВНОГО ОКРУГА ГОРОДА МОСКВЫ

Улица Марксистская, д. 24, Москва, 109147
Телефон: (495) 633-6385, факс: (495) 911-0236, e-mail: prefcao@mos.ru, http://cao.mos.ru
ОКПО 17805015, ОГРН 1027700381280, ИНН/КПП 7709112130/770901001

16.06.2020 ЦАНО-04-11-360/20

на № _____ от _____

ВХ.№ 514/06

18.06.2020

Главе муниципального округа
Тверской города Москвы
Я.Б. Якубовичу

Уважаемый Яков Борисович!

В соответствии с Административным регламентом предоставления государственной услуги «Включение сезонного (летнего) кафе при стационарном предприятии общественного питания в схему размещения сезонных (летних кафе при стационарных предприятиях общественного питания (внесения изменения в схему размещения)», утвержденным постановлением Правительства Москвы от 06.03.2015 г. № 102-ПП «О размещении сезонных (летних) кафе при стационарных предприятиях общественного питания»:

прошу Вас в установленный срок согласовать внесение изменений в схему размещения сезонных (летних) кафе при стационарных предприятиях общественного питания в части:

размещения сезонного кафе при стационарном предприятии общественного питания, указанного в приложении 1.

В соответствии с п.3.3.3.1.2.1.1.2 Административного регламента (приложение 2 к вышеуказанному постановлению) срок согласования размещения сезонного кафе советом депутатов муниципального округа составляет не более 15 рабочих дней, в противном случае размещение сезонного кафе считается согласованным по умолчанию.

Решение об отказе в согласовании размещения сезонного кафе должно быть обоснованным с указанием причин.

Приложение 2: документация в соответствии с требованиями регламента.

С уважением,

А.В.Никитюк

Приложение 1

№	Район	Вид объекта	Хозяйствующий субъект	Адрес	Специализация	Площадь места размещения, кв.м	Срок направления согласования
1	Тверская	Сезонное кафе при стационарном предприятии общественного питания	ООО "Р-ГРУПП"	Грузинский вал ул., д. 11, стр. 3	Продукция общественного питания	81,71 кв.м.	08.07.2020

Сведения о заявителе:

ООО "Р-ПРОУП"
(Фамилия, инициалы физического лица, зарегистрированного в качестве индивидуального предпринимателя, полное наименование организации и организационно-правовой формы юридического лица) в лице (для юридических лиц)

Сидоров К.В.
(Фамилия, инициалы руководителя или (Фамилия, инициалы должностного иного уполномоченного лица)

Документ, удостоверяющий личность паспорт (вид документа)

4508 203575 (серия, номер)

638 Южнобутовская р. пер. д. 10/1
14.10.2005 (кем, когда выдан)

Юридический адрес (для юридических лиц)

Трушинский воя №3 г.г.ком IV

Фактический адрес

Трушинский воя №3 г.г.ком IV

Сведения о государственной регистрации юридического лица (индивидуального предпринимателя):

ОГРН (ОГРНИП) 1197746346710

Контактная информация:

тел. 8-9854486090

электронная почта SKW1885@YANDEX.RU

Кому адресован документ:

Председателя ЦАО
(на именовании органа исполнительной власти города Москвы, предоставляющего государственную услугу)

(должность)

Фамилия, инициалы

ЗАПРОС (ЗАЯВЛЕНИЕ)

Прошу предоставить государственную услугу «Включение сезонного кафе при стационарном предприятии общественного питания в схему размещения сезонных (летних) кафе при стационарных предприятиях общественного питания (внесение изменений в схему размещения)» (нужное подчеркнуть).

В случае внесения изменений в схему размещения сезонных (летних) кафе при стационарных предприятиях общественного питания указать причину изменений (местоположение, площадь, размещение по индивидуальному проекту архитектурно-художественного решения):

Адрес размещения стационарного предприятия общественного питания: Трушинский

воя №3 г.г.ком IV

Площадь стационарного предприятия общественного питания: 577,2

Площадь сезонного кафе при стационарном предприятии общественного питания: 81,71

Документы и (или) информация, необходимые для предоставления государственной услуги, прилагаются.

В случае невозможности разработки проекта размещения сезонного (летнего) кафе на заявляемой площади согласен с его размещением в границах, определенных проектом размещения (подпись).

При обустройстве сезонного кафе планируется использовать:

Типовое архитектурно-художественное решение (указать вид и характеристики элементов оборудования согласно Графическому приложению к Правилам размещения, обустройства и эксплуатации сезонных (летних) кафе при стационарных предприятиях общественного питания):

Зонты, маркизы да

Декоративные ограждения да

Технологические настилы да

Мебель да

Иное _____

Колористическое решение (по системе RAL): _____

Проект индивидуального архитектурно-художественного решения (данный пункт может быть отмечен только в случае внесения изменений в схему размещения).

Планируется размещение сезонного кафе в период с 15 ноября по 15 марта (данный пункт может быть отмечен только в случае внесения изменений в схему размещения сезонного кафе с проектом индивидуального архитектурно-художественного решения).

Уведомление о включении сезонного кафе при стационарном предприятии общественного питания в схему размещения сезонных (летних) кафе при стационарных предприятиях питания (о внесении изменений в схему размещения) прошу: вручить лично; направить по юридическому адресу в форме документа на бумажном носителе; направить по фактическому адресу в форме документа на бумажном носителе (нужное подчеркнуть).

Уведомление об отказе во включении (внесении изменений) сезонного кафе при стационарном предприятии общественного питания в схему размещения сезонных (летних) кафе при стационарных предприятиях питания прошу: вручить лично; направить по юридическому адресу в форме документа на бумажном носителе; направить по фактическому адресу в форме документа на бумажном носителе (нужное подчеркнуть).

Размещение сезонного кафе планируется над грунтовой (незапечатанной) поверхностью, над травяным покровом/газоном.

Площадь грунтовой (незапечатанной) поверхности, травяного покрова/газона составляет _____

Подпись _____

Суров К. В.
(расшифровка подписи)

Дата 15.06.2020

Запрос принят:
Фамилия, инициалы должностного лица,
уполномоченного на прием запроса: _____

Собеев

Подпись _____

Мисерсеева Ч. В.
(расшифровка подписи)

Дата 15.06.2020

Настоящим подтверждаю свое согласие на осуществление следующих действий с моими персональными данными (персональными данными недееспособного лица - субъекта персональных данных (в случае, если заявитель является законным представителем): их обработку (включая сбор, систематизацию, накопление, хранение, уточнение (обновление, изменение), использование, обезличивание, блокирование, уничтожение персональных данных), в том числе в автоматизированном режиме, в целях получения информации об этапе предоставления государственной услуги, о результате предоставления государственной услуги, внесения сведений в состав сведений Базового регистра информации, необходимой для предоставления государственных услуг в городе Москве, а также их использование органами государственной власти города Москвы, в том числе в целях улучшения их деятельности, оператору персональных данных (наименование, фамилия, инициалы), _____, расположенному по адресу: _____

Настоящее согласие не устанавливает предельных сроков обработки данных.

Порядок отзыва согласия на обработку персональных данных мне известен.

Контактная информация субъекта персональных данных для предоставления информации об обработке персональных данных, а также в иных случаях, предусмотренных законодательством: _____
(почтовый адрес), _____

(телефон), 8-985-448-60-80
(адрес электронной почты) SKW1985@YANDEX.RU

Подпись _____

Суров К. В.
(расшифровка подписи)

Дата 15.06.2020

Запрос принят:
фамилия, инициалы должностного лица
(работника), уполномоченного на прием запроса _____

Собеев

Подпись _____

Мисерсеева Ч. В.
(расшифровка подписи)

Дата _____

ПРОЕКТ

Архитектурно - художественного решения летней
веранды стационарного предприятия общественного
питания

по адресу:

г. Москва, Грузинский Вал д.11 с. 3

ЗАКАЗЧИК : ООО "Р-ГРУПП"

ИСПОЛНИТЕЛЬ : архитектор Дмитриева Д.Х.

г. Москва 2020

ПРОЕКТ

*Архитектурно - художественного решения летней
веранды ресторана "Eleven Meathouse"*



*по адресу:
г. Москва, Грузинский Вал, д.11 стр.3*

г. Москва 2020

Состав проекта

№	Наименование листа	Лист
1	Состав проекта	3
2	Пояснительная записка	4
3	Пояснительная записка	5
4	Расположения объекта	6
5	План подиума	7
8	План расстановки мебели	8
10	Схема размещения светильников	9
11	Фотофиксация	10
12	Визуализация. Фасад	11
13	Визуализация. Фасад с размерами	12
14	Визуализация. Интерьер	13

						Летняя веранда "Eleven Meathouse"			
						г. Москва, Грузинский Вал д.11 с.3			
Изм.	Копл.	Лист	№Док	Подп.	Дата	НАВЕ БЮРО	ЛИСТ	ЛИСТОВ	МАСШТАБ
							3	13	
						Состав проекта			

Пояснительная записка

1. Введение.

Настоящий проект устройства летней веранды, ресторана "Eleven Meathouse", расположенного по адресу: г. Москва, Грузинский Вал, д.11 с.3, разработан в соответствии с постановлением Правительства г. Москвы от 6-го Марта 2015г. № 102-ПП, на основании пожеланий Заказчика и натурного обследования Объекта.

2. Существующее положение.

Особые условия проектирования и строительства.

Помещение ресторана "Eleven Meathouse", расположено на 1 и 2 этажах здания (Грузинский вал, д. 11 с.3). Вход в ресторан осуществляется через отдельный вход на фасаде ориентированный на ул. Грузинский вал. Входные группы отделены от проезжей части тротуарами и пешеходной зоной. Участок под летнюю веранду геометрической формы расположен вдоль фасада здания асимметрично по краям от входа, перед пешеходной зоной, огражденной скамейками. Дождевое водоотведение осуществляется в местную ливневую канализацию.

3. Архитектурно-планировочные решения.

Проектом предусмотрено:

- Устройство настила из ДПК по металлическому каркасу
- Установка складных летних зонтов
- Расстановка мебели для посетителей
- Установка контейнеров с озеленением

Веранда летнего кафе ресторана "Eleven Meathouse" примыкает к фасаду основного здания. В этом пространстве предполагается расположить 10 столов, 24 стульев и 4 дивана. Предполагаемые работы не затрагивают конструктивных элементов и не изменяют характеристик надежности и безопасности здания. Данные работы направлены на обеспечение комфортного времяпрепровождения посетителей ресторана.

						Летняя веранда "Eleven Meathouse"			
						г. Москва, Грузинский Вал д.11 с.3			
Изм.	Коп.уч.	Лист	№Док	Подп.	Дата				
Архитектор		Дмитриева Д.				Наше БЮРО	ЛИСТ	ЛИСТОВ	МАСШТАБ
							4	13	
						Пояснительная записка			

4. Конструктивные решения.

Летнее кафе представляет собой прямоугольную площадку с размещенным на ней оборудованием. Площадь территории отведенной под летнее кафе - 87,5 м.2 (16,6 х5,3 м).

Кровлей летнего кафе служит пристенная пергольная маркиза. Покрытие - синтетическая ткань (полиэстер) имеет высокий уровень устойчивости к ультрафиолету. Особая пропитка делает поверхность ткани гидрофобной - она хорошо отталкивает загрязнения и воду. Данный материал обеспечивает длительное сохранения яркости и свежести цвета, сохраняет свои свойства при температурах от -30С до +70С.


Декоративным ограждением на торцах служат напольные декоративные кашпо для озеленения. Мебель для посетителей и ограждения устанавливаются на настил из ДПК. Летнее кафе оборудовано элементами, обеспечивающими движение маломобильных групп посетителей: пандус (уклон не более 5%), сигнальные маркировки.

5. Благоустройство территории.


Данным проектом не предусмотрено благоустройство прилегающей территории. Устройство летнего кафе оставляет необходимую ширину проходов для пешеходов.

6. Пожарные требования.

Обеспечить пожарные мероприятия при проведении работ и дальнейшем функционировании летнего кафе, согласно требованиям Управления Государственного Противопожарного Надзора управления МЧС России по г. Москве. Все предусмотренные проектом материалы и элементы должны отвечать современным архитектурно-художественным требованиям к внешнему виду, иметь сертификаты качества и безопасности, отвечающих требованиям государственных стандартов, предъявляемых для данных видов продукции.

						Летняя веранда "Eleven Meathouse"			
						г. Москва, Грузинский Вал д.11 с.3			
Изм.	Копуч.	Лист	№Док	Подп.	Дата		ЛИСТ	ЛИСТОВ	МАСШТАБ
		Архитектор	Дмитриева Д.				5	13	
						Пояснительная записка лист 2			

Расположение объекта в структуре города.

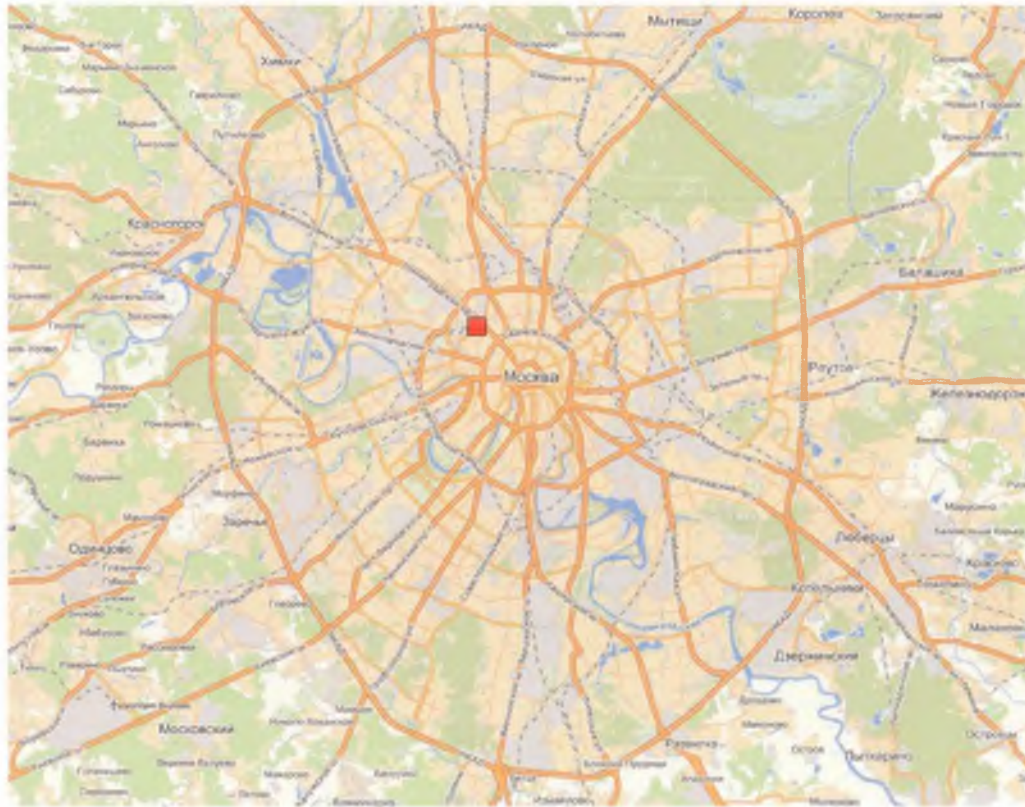

Расположение объекта в структуре района.





■ - Местоположение объекта:
Орехово-Борисово Северное

■ - Рассматриваемый объект


						Летняя веранда "Eleven Meathouse"			
						г. Москва, Грузинский Вал д. 11 с.3			
Изм.	Коп.уч	Лист	НаДок	Подп.	Дата		ЛИСТ	ЛИСТОВ	МАСШТАБ
Архитектор		Дмитриева Д					6	13	
						Месторасположение объекта.			

План подиума

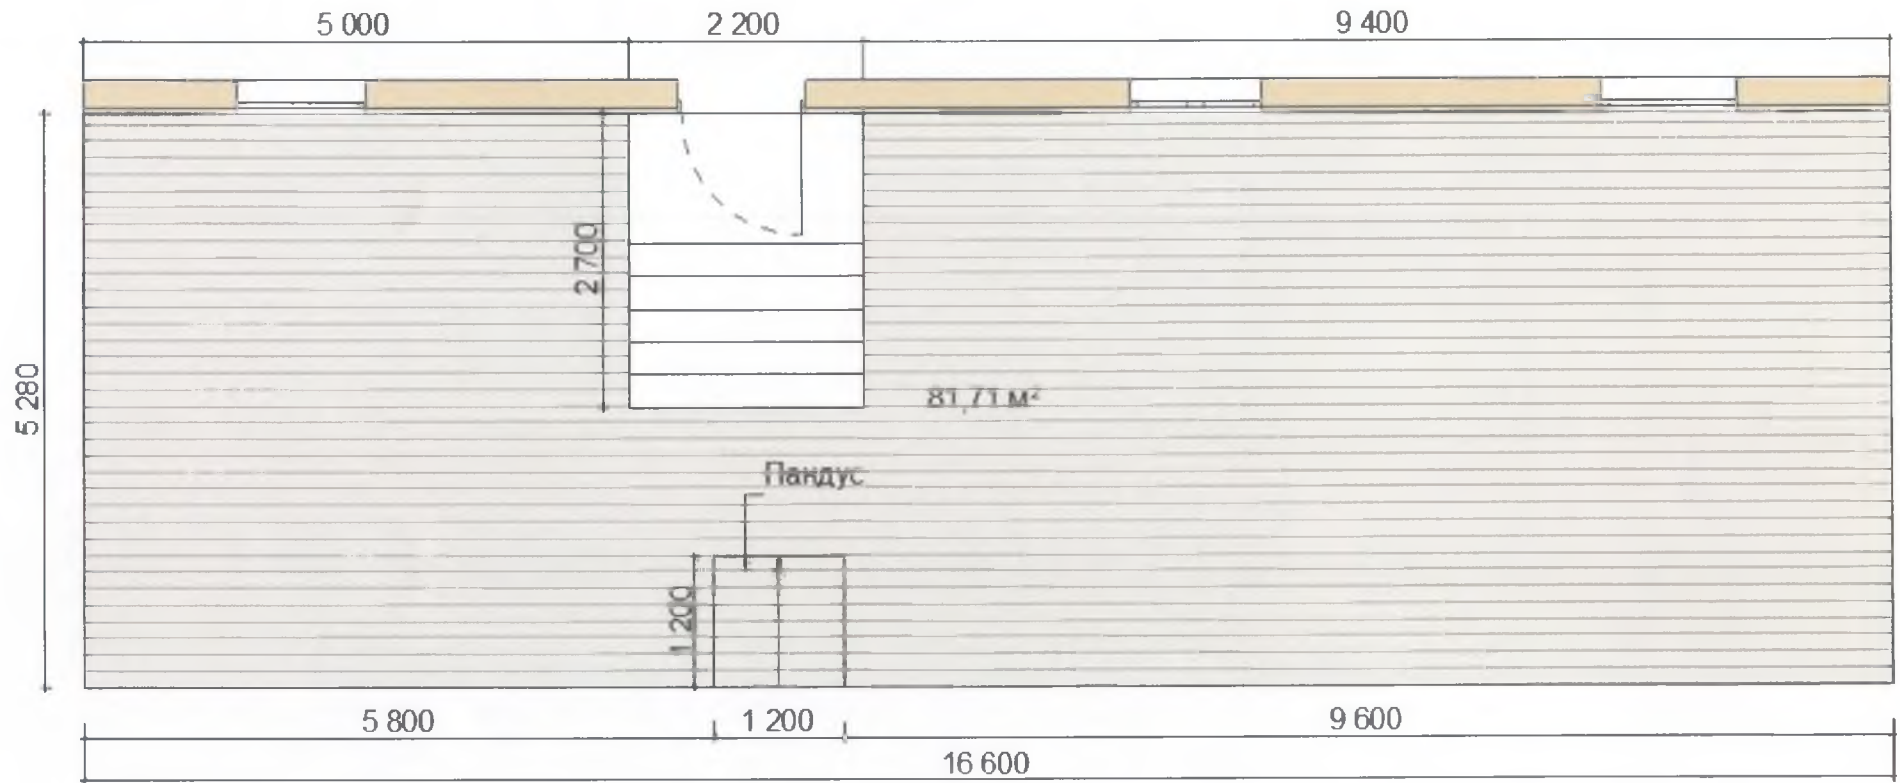

						Летняя веранда 'Eleven Meathouse'		
						г. Москва, Грузинский Вал д.11 с.3		
Изм.	Коп.уч.	Лист	№Док	Подп.	Дата	ЛИСТ	ЛИСТОВ	МАСШТАБ
Архитектор		Дмитриева. Д.				7	13	
								
						План подиума		

План расстановки мебели

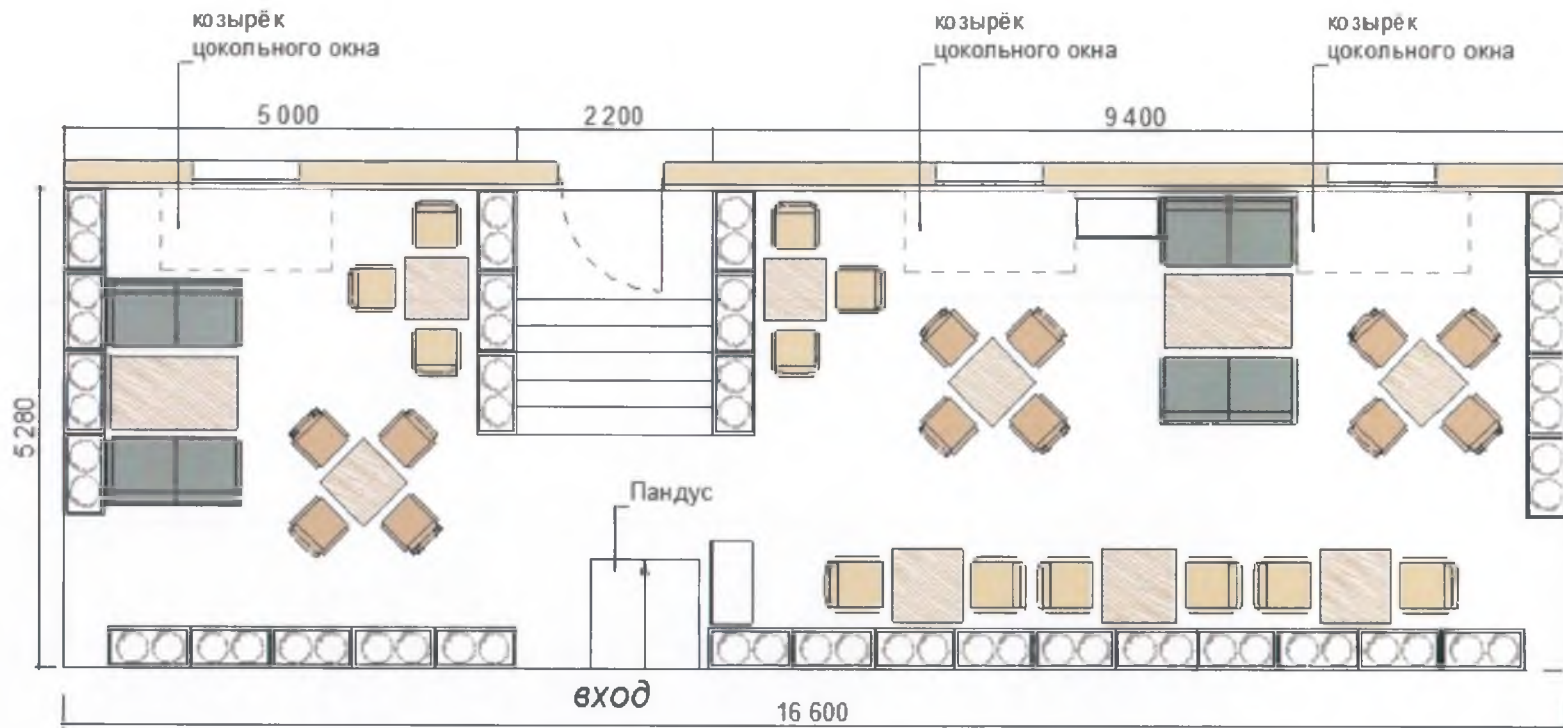


УСЛОВНЫЕ ОБОЗНАЧЕНИЯ

№	Вид	Наименование	Габариты	Кол-во	Материал
1		Диван	1500x750x900	4	Металл, ткань
2		Стул	520x520x830	12	Металл, пластик
3		Стул	620x620x850	6	Металл, пластик
4		Стул	700x700x40	6	пластик
5		Стол	700x700x750	5	Массив / металл
6		Стол	800x800x750	3	Массив / металл

7		Стол	1400x800x750	2	Массив / металл
8		Станция оф-та	900x450x900	2	МДФ / эмаль
9		Кашпо уличное	900x450x900	29	Металл, труба, металл, эмаль

						Летняя веранда "Eleven Meathouse"		
						г. Москва, Грузинский Вал д.11 с.3		
Изм.	Коп.уч	Лист	№Док.	Подп.	Дата			
						HAWE БЮРО		ЛИСТ
Архитектор	Дмитриева Д.							8
								ЛИСТОВ
								13
								МАСШТАБ
								1:100
						План расстановки мебели		

Схема размещения светильников

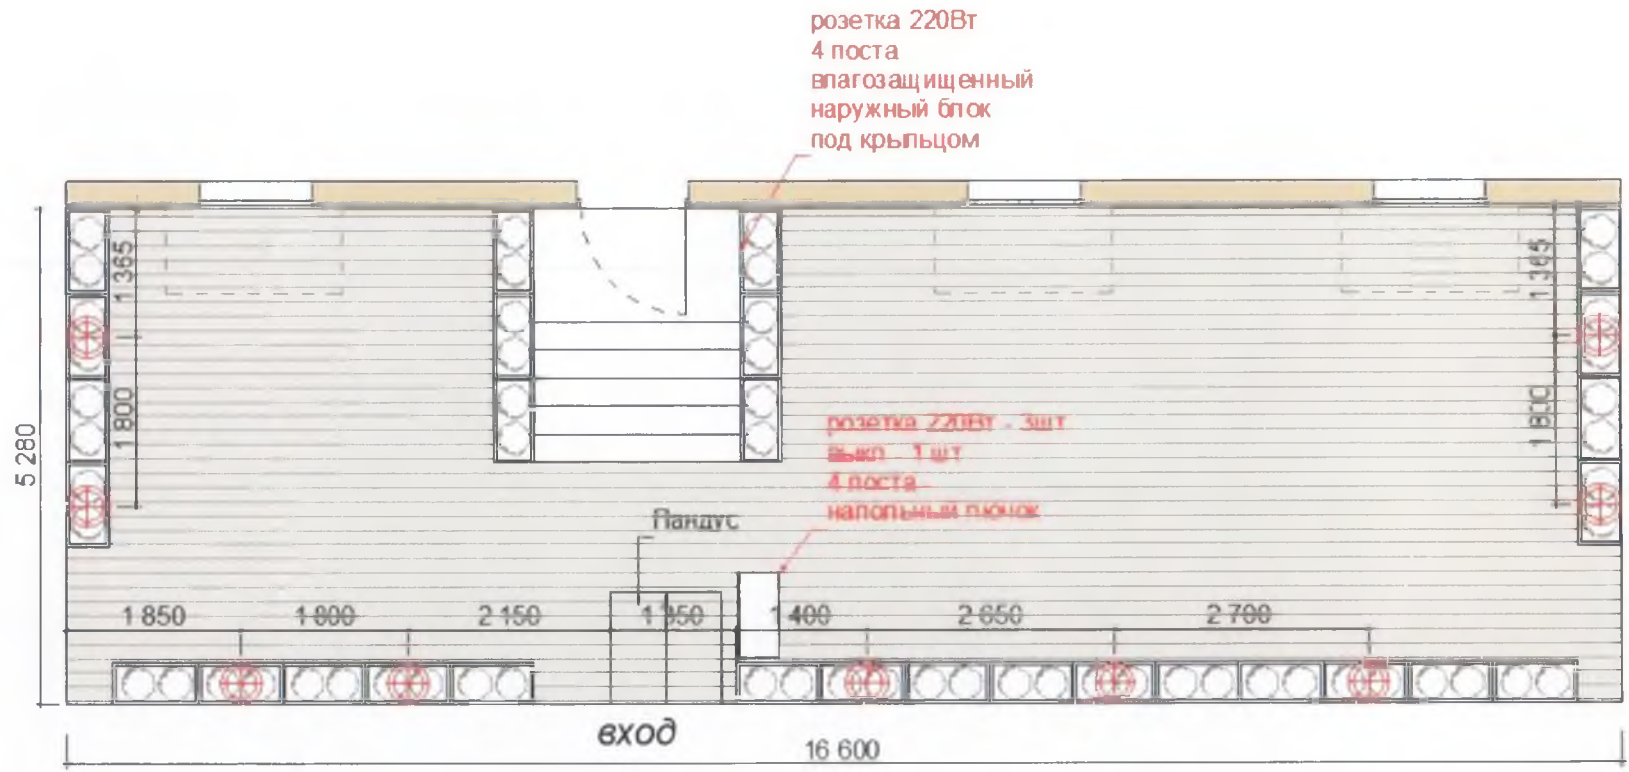

УСЛОВНЫЕ ОБОЗНАЧЕНИЯ:


 - Уличный фонарь h 900 мм

ПРИМЕЧАНИЕ:

Освещение веранды осуществляется только за счет уличных фонарей, установленных в кашпо (влагозащищенный, цвет корпуса черный, свет теплый). Гирлянда крепится к стойкам перголы пластиковыми хомутами черного цвета. общая количество светильников: - 9 шт.

						Летняя веранда "Eleven Meathouse"			
						г. Москва, Грузинский Вал д. 11 с.3			
Изм.	Коп.уч.	Лист	НаДок	Подп.	Дата				
Архитектор		Дмитриева Д.				НАВЕ БЮРО	ЛИСТ	ЛИСТОВ	МАСШТАБ
							9	13	
						Схема размещения светильников			

Фотофиксация

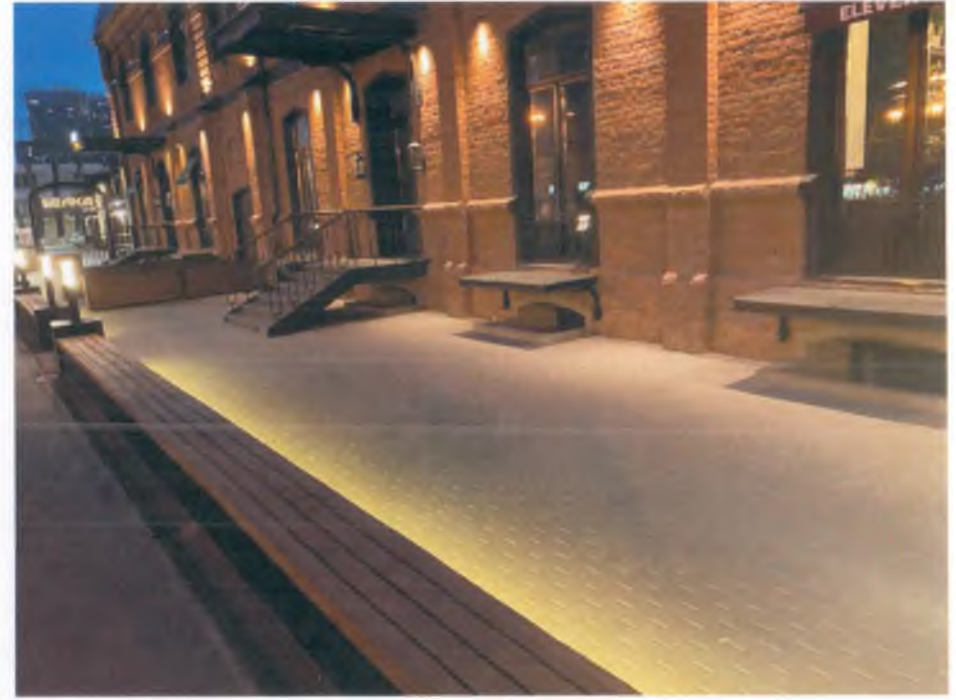

						Летняя веранда "Eleven Meathouse"			
						г. Москва, Грузинский Вал д.11 с.3			
Изм.	Колуч.	Лист	№Док.	Подп.	Дата	НАШЕ БЮРО	ЛИСТ	ЛИСТОВ	МАСШТАБ
							10	13	
Архитектор						Дмитриева Д.			
						Фотофиксация.			


Визуализация. Фасад



						Летняя веранда "Eleven Meathouse"			
						г. Москва, Грузинский Вал д.11 с.3			
Изм.	Коп.уч.	Лист	№Док.	Подп.	Дата		ЛИСТ	ЛИСТОВ	МАСШТАБ
							11	13	
Архитектор Дмитриева Д.						Визуализация. Фасад			

Визуализация. Фасад с размерами



						Летняя веранда "Eleven Meathouse"		
						г. Москва, Грузинский Вал д.11 с.3		
Изм.	Коп.уч.	Лист	№Док.	Подп.	Дата			
Архитектор		Дмитриева Д.						
						ЛИСТ	ЛИСТОВ	МАСШТАБ
						12	13	
						Визуализация. Фасад с размерами		

