



ПРАВИТЕЛЬСТВО МОСКВЫ
ЗАМЕСТИТЕЛЬ ПРЕФЕКТА

ЦЕНТРАЛЬНОГО АДМИНИСТРАТИВНОГО ОКРУГА ГОРОДА МОСКВЫ

Улица Марксистская, д. 24, Москва, 109147

Телефон: (495) 633-6385, факс: (495) 911-0236, e-mail: prefcao@mos.ru, http://cao.mos.ru

ОКПО 17805015, ОГРН 1027700381280, ИНН/КПП 7709112130/770901001

26.03.2021 № ЦАО-04-11-118/21

на № _____ от _____

ВХ.№ 403/01

02.04.2021

Уважаемый Яков Борисович!

Главе муниципального округа
Тверской города Москвы
Я.Б. Якубовичу

В соответствии с Административным регламентом предоставления государственной услуги «Включение сезонного (летнего) кафе при стационарном предприятии общественного питания в схему размещения сезонных (летних кафе при стационарных предприятиях общественного питания (внесения изменения в схему размещения)», утвержденным постановлением Правительства Москвы от 06.03.2015 г. № 102-ПП «О размещении сезонных (летних) кафе при стационарных предприятиях общественного питания»:

прошу Вас в установленный срок согласовать внесение изменений в схему размещения сезонных (летних) кафе при стационарных предприятиях общественного питания в части:

включения сезонного кафе при стационарном предприятии общественного питания, указанного в приложении 1.

В соответствии с п.3.3.3.1.2.1.1.2 Административного регламента (приложение 2 к вышеуказанному постановлению) срок согласования размещения сезонного кафе советом депутатов муниципального округа составляет не более 15 рабочих дней, в противном случае размещение сезонного кафе считается согласованным по умолчанию.

Решение об отказе в согласовании размещения сезонного кафе должно быть обоснованным с указанием причин.

Приложение 2: документация в соответствии с требованиями регламента.

С уважением,


Исполняющий обязанности
заместителя префекта

Н.А. Малиничев

Приложение 1

№	Район	Вид объекта	Хозяйствующий субъект	Адрес	Специализация	Площадь места размещения, кв.м	Срок направления согласования
1	Тверской	Сезонное кафе при стационарном предприятии общественного питания	ООО «АДОНИС»	Никольская ул., д.11-13, стр.1	Продукция общественного питания	77,5 кв.м.	15.04.2021

Фотоомонтаж 1
М 1:50

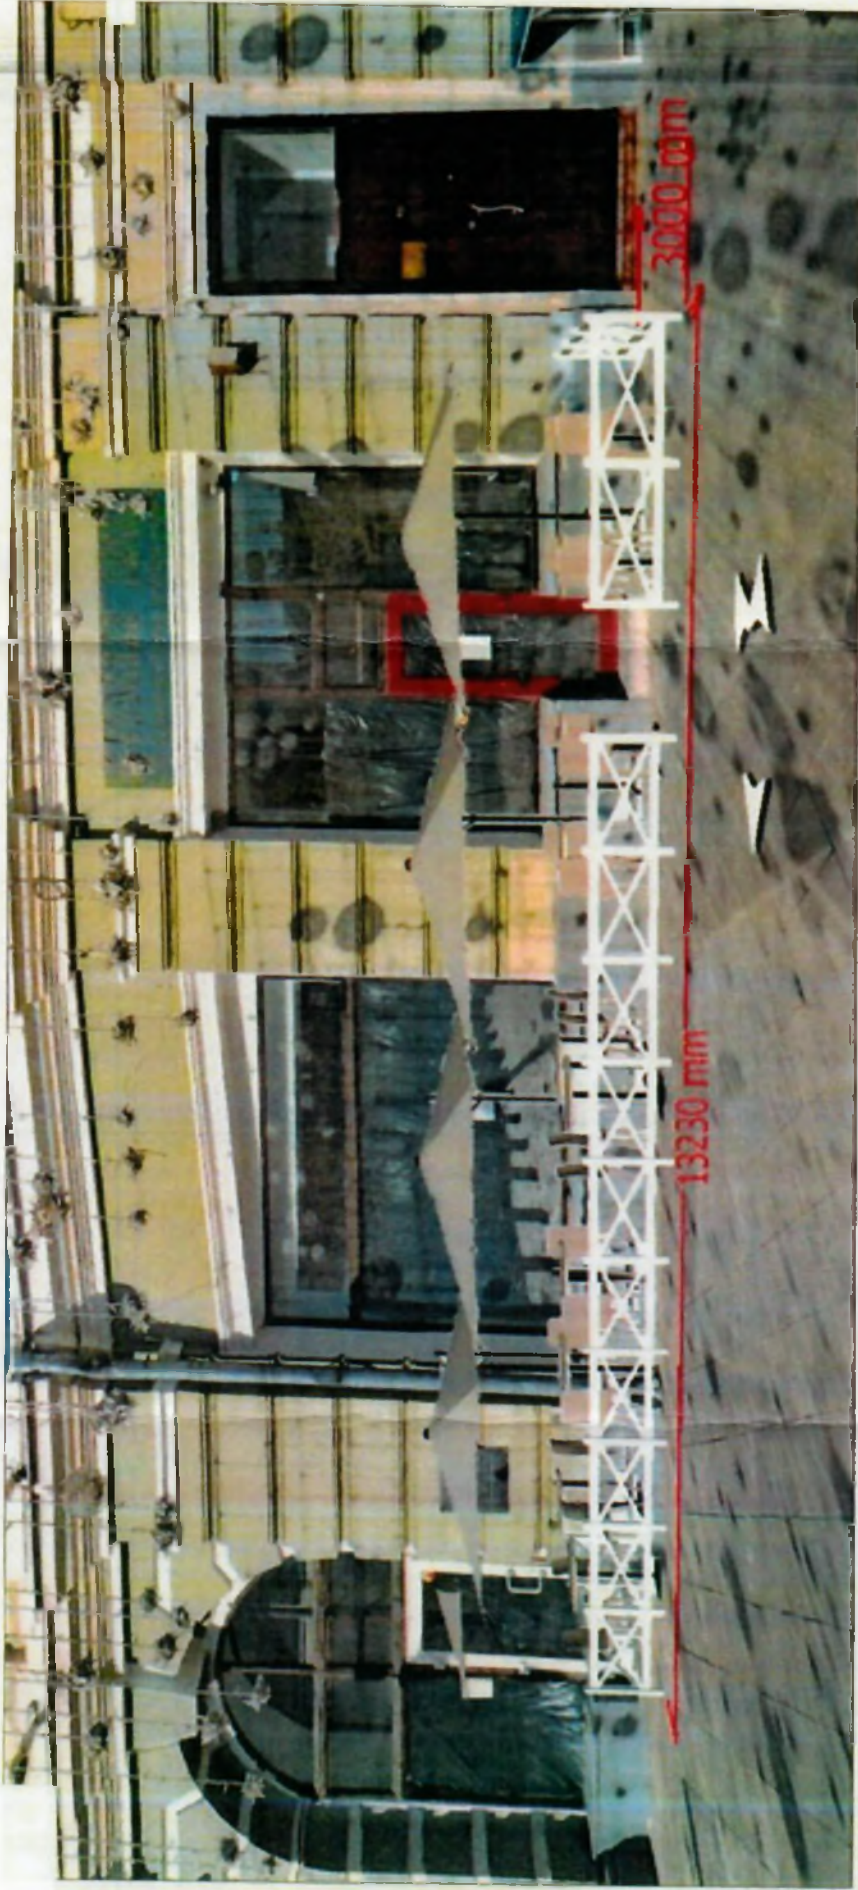


Кафе "Кофе Гурмэ"					
г. Москва, ул. Никольская, д. 11-13, с. 1					
Фотоомонтаж размещения сезонного (летнего) кафе при стационарном предприятии общественного питания			Стад.	Листов	
			Э	12 15	
Фотоомонтаж 1 М 1:50			ООО "Адонис"		
Изм.	Колуч	Лист	И док	Подпись	Дата
				Чердыкова М Калушина А	

Фотоомонтаж 2
М 1:50



Изм.	Колуч	Лист	И док	Подпись	Дата
ГАП			Чередишкова М	<i>(Signature)</i>	
Архитектор			Калушина А	<i>(Signature)</i>	
Кафе "Кофе Гурмэ"					
г. Москва, ул. Никольская, д. 11-13, с. 1					
Фотоомонтаж размещения сезонного (летнего) кафе при стационарном предприятии общественного питания			Станд.	Лист	Итого
			Э	15	15
Фотоомонтаж 2 М 1:50			ООО "Адаптс"		

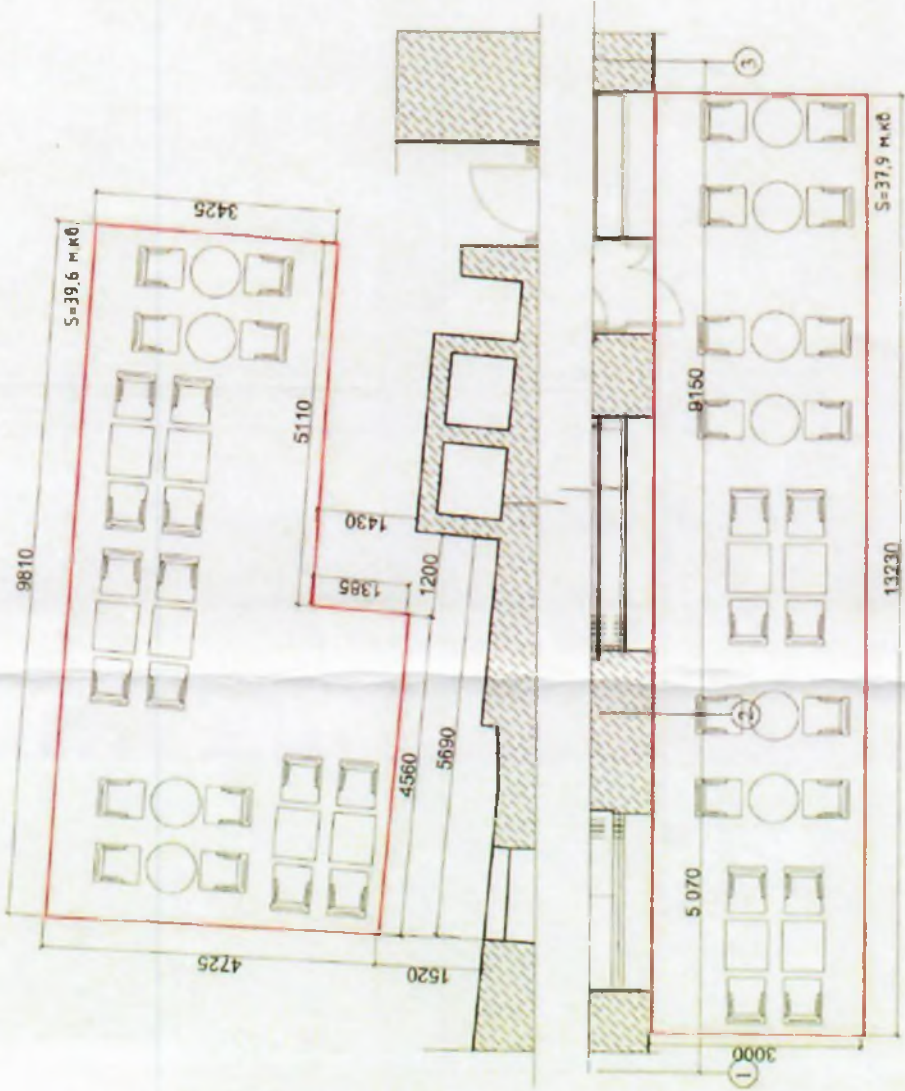

- стена основного здания
- граница проектируемого сезонного кафе
- мебель для посетителей

Кафе "Кофе Гурмэ"		Стад.		Лист		Листов	
г. Москва, ул. Никольская, д. 11-13, с. 1		Э		7		15	
Фотомонтаж размещения сезонного (летнего) кафе при стационарном предприятии общественного питания		000		"Адонис"			
План расстановки мебели М 1:100							
Изм.	Кол.уч.	Лист	И док.	Подпись	Дата		
				Чередников М			
ГАП	Архитектор	Калущина А					