



ПРАВИТЕЛЬСТВО МОСКВЫ  
ЗАМЕСТИТЕЛЬ ПРЕФЕКТА

ЦЕНТРАЛЬНОГО АДМИНИСТРАТИВНОГО ОКРУГА ГОРОДА МОСКВЫ

Улица Марксистская, д. 24, Москва, 109147

Телефон: (495) 633-6385, факс: (495) 911-0236, e-mail: prefcao@mos.ru, http://cao.mos.ru

ОКПО 17805015, ОГРН 1027700381280, ИНН/КПП 7709112130/770901001

09.04.2021 № 440-07-11-178/21

на № \_\_\_\_\_ от \_\_\_\_\_

Главе муниципального округа  
Тверской города Москвы  
Я.Б. Якубовичу

ВХ.№ 503/11  
19.04.2021

Уважаемый Яков Борисович!

В соответствии с Административным регламентом предоставления государственной услуги «Включение сезонного (летнего) кафе при стационарном предприятии общественного питания в схему размещения сезонных (летних кафе при стационарных предприятиях общественного питания (внесения изменения в схему размещения)», утвержденным постановлением Правительства Москвы от 06.03.2015 г. № 102-ПП «О размещении сезонных (летних) кафе при стационарных предприятиях общественного питания»:

прошу Вас в установленный срок согласовать внесение изменений в схему размещения сезонных (летних) кафе при стационарных предприятиях общественного питания в части:

изменения площади сезонного кафе при стационарном предприятии общественного питания, указанного в приложении 1.

В соответствии с п.3.3.3.1.2.1.1.2 Административного регламента (приложение 2 к вышеуказанному постановлению) срок согласования размещения сезонного кафе советом депутатов муниципального округа составляет не более 15 рабочих дней, в противном случае размещение сезонного кафе считается согласованным по умолчанию.

Решение об отказе в согласовании размещения сезонного кафе должно быть обоснованным с указанием причин.

Приложение 2: документация в соответствии с требованиями регламента.

С уважением,

А.В. Никитюк

# Приложение 1

№	Район	Вид объекта	Хозяйствующий субъект	Адрес	Специализация	Площадь места размещения, кв.м	Срок направления согласования
1	Тверской	Сезонное кафе при стационарном предприятии общественного питания	ООО «Альгаир»	Страстной бульвар, д.7, стр.3	Продукция общественного питания	с 13,32 кв.м. на 37,62 кв.м.	28.04.2021

## **ПРОЕКТ**

**архитектурно художественного решения, устройства сезонного (летнего) кафе, при стационарном предприятии общественного питания.**



**ПО АДРЕСУ:**

**г.Москва, ЦАО, р-он Тверской, Страстной бул, д.7 стр.3.**

## **ПРОЕКТ**

**архитектурно художественного решения, устройства сезонного  
(летнего) кафе, при стационарном предприятии общественного  
питания.**

### **ПО АДРЕСУ:**

г.Москва, ЦАО, р-он Тверской, Страстной бул, д.7 стр.3.

**ЗАКАЗЧИК:**

ООО "Альтаир"

**Состав проекта:**

1. Местоположение объекта.  
Расположение объекта в структуре города.  
Расположение объекта в структуре района.
2. План летнего кафе . М 1:100.
3. План расположение . М 1:100.
4. Фотофиксация.  
Существующее положение.
5. Фотомонтаж.  
Проектное предложение

	Адрес: г. Москва, ЦАО, р-он Тверской, Страстной бул. д.7 стр3.	
ГАП	Мальшев Р.А.	Состав проекта
Архитектор	Крылов А.С.	ООО "Альтаир"
		лист
		1
		6

Расположение объекта  
в структуре города.



● - Месторасположение объекта


Ситуационный план участка  
в структуре района масштабе 1:2000.



■ - Рассматриваемый объект

Адрес: г. Москва, ЦАО, р-он Тверской, Страстной бул. д.7 стр3.	
ГАП	Мальшев Р.А.
Архитектор	Крылов А.С.
Месторасположение объекта	
ООО "Альтаир"	
лист	2
листов	6

# План летнего кафе с расстановкой мебели . Масштаб 1:100

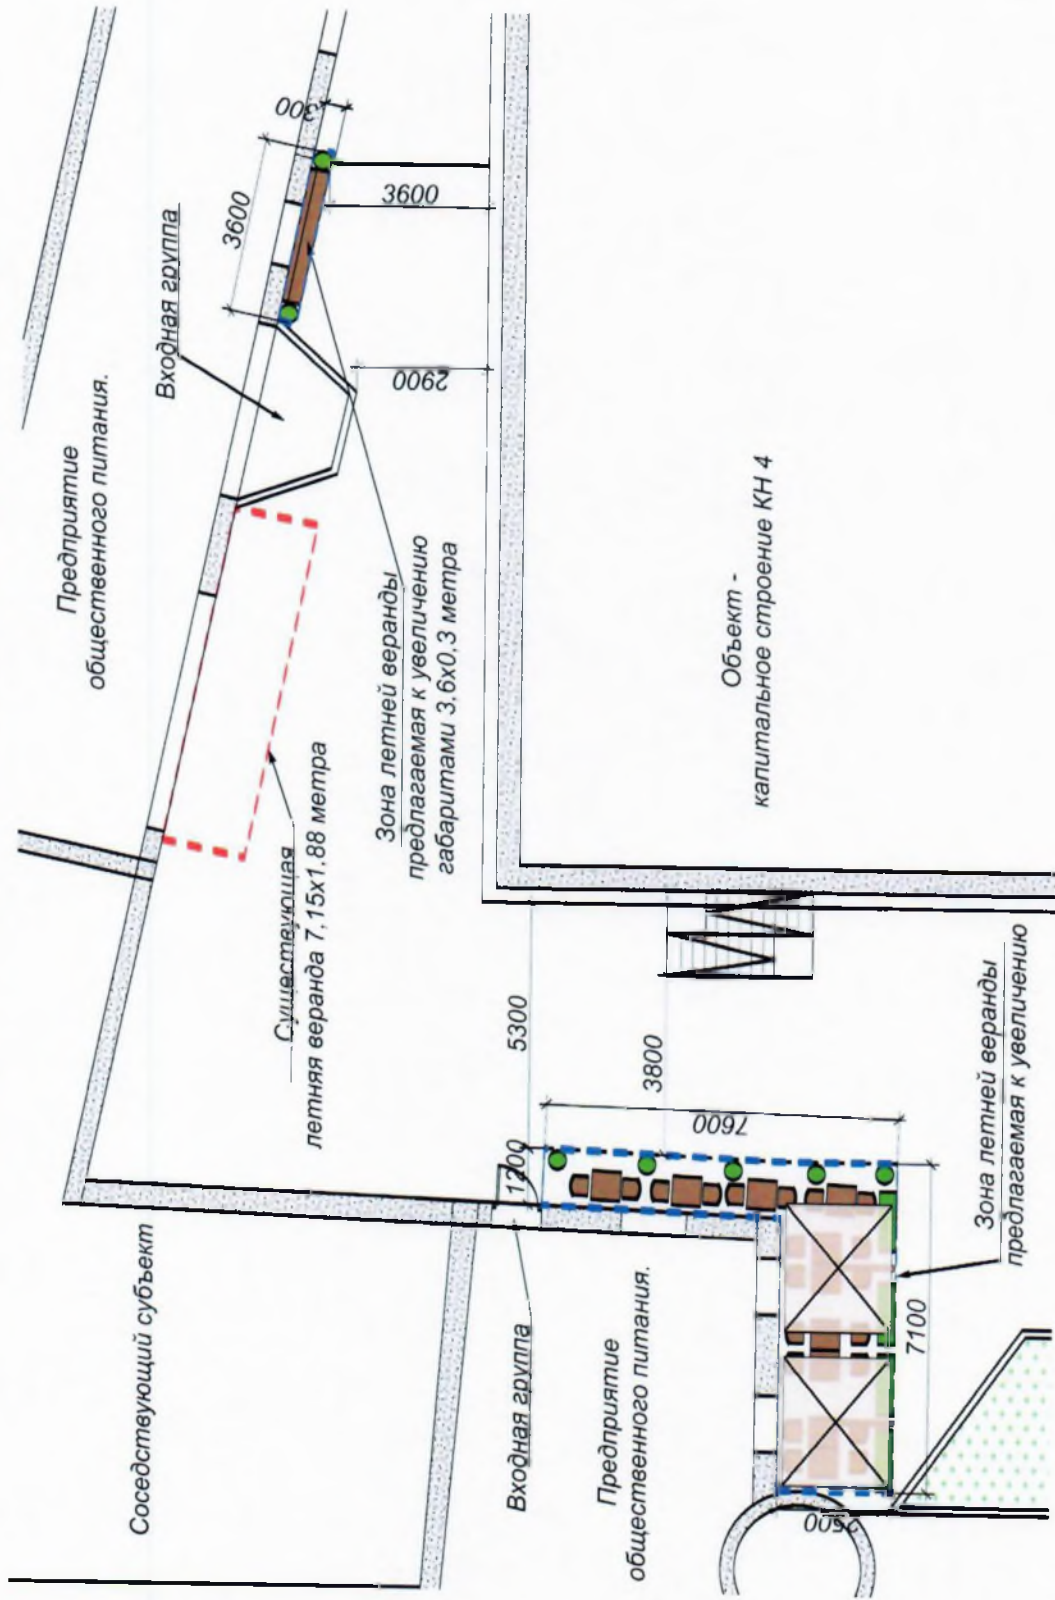

## Условные обозначения:

- Существующее здание.
- Существующая зона летнего кафе габаритами.
- Зона размещения летнего кафе предлагаемая к увеличению.
- Мебель.

Адрес: г. Москва, ЦАО, р-он Тверской, Страстной бул. д.7 стр.3.	
ГАП	Малышев Р.А.
Архитектор	Крылов А.С.
План летнего кафе, на отм. ±0,000	
ООО "Альтаир"	лист
	7
	6

Объект -  
капитальное строение КН 4

**Фотофиксация  
Существующего положения**



**Зона планируемого размещения  
сезонного (летнего) кафе.**

**Зона существующего сезонного  
(летнего) кафе.**

	Адрес: г. Москва, ЦАО, р-он Тверской, Страстной бул. д.7 стр3.		Фотофиксация	
ГАП	Малышев Р.А.			
Архитектор	Крылов А.С.		ООО "Альтаир"	
			лист	листов
			4	6



**Фотофиксация  
Существующего положения**



**Зона существующего сезонного  
(летнего) кафе.**

Адрес: г. Москва, ЦАО, р-он Тверской, Страстной бул. д.7 стр3.			
ГАП	Малышев Р.А.	Фотофиксация	
Архитектор	Крылов А.С.	ООО "Альтаир"	ЛИСТ
			5
			ЛИСТОВ
			6

**Фотофиксация  
Существующего положения**



**Зона размещения  
сезонного (летнего) кафе.**

	Адрес: г. Москва, ЦАО, р-он Тверской, Страстной бул. д.7 стр3.		
ГАП	Мальшев Р.А.	Фотофиксация	
Архитектор	Крылов А.С.	ООО "Альтаир"	
		лист	5
		листов	6

**Фотомонтаж вариант.  
Проектного предложения.**



**Ширина пожарного проезда\***

\* Согласно п.8.6. СП 4.13130.2013 - Ширина проездов для пожарной техники в зависимости от высоты зданий или сооружений должна составлять не менее: - 3,5 метров - при высоте зданий или сооружения до 13,0 метров включительно.

		Адрес: г.Москва, ЦАО, р-он Тверской, Страстной бул. д.7 стр.3.	
ГАП	Мальшев Р.А.	Фотомонтаж.	
Архитектор	Крылов А.С.	ООО "Альтаир"	лист 6 листов 6

**Фотомонтаж вариант.  
Проектного предложения.**



**Ширина пожарного проезда\***

\* Согласно п.8.6. СП 4.13130.2013 - Ширина проездов для пожарной техники в зависимости от высоты зданий или сооружений должна составлять не менее: - 3,5 метров - при высоте зданий или сооружений до 13,0 метров включительно.

Адрес: г.Москва, ЦАО, р-он Тверской, Страсной бул. д.7 стр3.			
ГАП	Малышев Р.А.	Фотомонтаж.	
Архитектор	Крылов А.С.	ООО"Альтаир"	лист 6
			листов 6