ПРАВИТЕЛЬСТВО МОСКВЫ

**ЗАМЕСТИТЕЛЬ ПРЕФЕКТА**

ЦЕНТРАЛЬНОГО АДМИНИСТРАТИВНОГО ОКРУГА ГОРОДА МОСКВЫ

Улица Маркситская, д. 24, Москва, 109147
Телефон: (495) 633-6385, факс: (495) 911-0236, e-mail: prefcao@mos.ru, http://cao.mos.ru
ОКПО 17805015, ОГРН 1027700381280, ИНН/КПП 7709112130/770901001

15.04.2021 №ЗПОО-07-11-2021/21

на № _____ от _____

ВХ.№ 530/02
22.04.2021

**Главе муниципального округа**
**Тверской города Москвы**
**Я.Б. Якубовичу**

**Уважаемый Яков Борисович!**

В соответствии с Административным регламентом предоставления государственной услуги «Включение сезонного (летнего) кафе при стационарном предприятии общественного питания в схему размещения сезонных (летних кафе при стационарных предприятиях общественного питания (внесения изменения в схему размещения)», утвержденным постановлением Правительства Москвы от 06.03.2015 г. № 102-ПП «О размещении сезонных (летних) кафе при стационарных предприятиях общественного питания»:

прошу Вас в установленный срок согласовать внесение изменений в схему размещения сезонных (летних) кафе при стационарных предприятиях общественного питания в части:

включения сезонного кафе при стационарном предприятии общественного питания, указанного в приложении 1.

В соответствии с п.3.3.3.1.2.1.1.2 Административного регламента (приложение 2 к вышеуказанному постановлению) срок согласования размещения сезонного кафе советом депутатов муниципального округа составляет не более 15 рабочих дней, в противном случае размещение сезонного кафе считается согласованным по умолчанию.

Решение об отказе в согласовании размещения сезонного кафе должно быть обоснованным с указанием причин.

Приложение 2: документация в соответствии с требованиями регламента.

**С уважением,**

**Исполняющий обязанности**
**заместителя префекта** **Н.А.Малиничев**

01 Матвеева И.А. 495-620-2000 (65674)

**Приложение 1**

| № | Район | Вид объекта | Хозяйствующий субъект | Адрес | Специализация | Площадь места размещения, кв.м | Срок направления согласования |
|---|---|---|---|---|---|---|---|
| 1 | Тверской | Сезонное кафе при стационарием предприятии общественного питания | ООО «Альянс» | Благовещенекий пер., д. 10,стр.2 | Продукция общественного питания | 33,1 кв.м. | 06.05.2021 |

**Архитектурно-проектная организация «МАРТ»**

ООО «МАРТ»

www.mart-project.ru

# ПРОЕКТ РАЗМЕЩЕНИЯ СЕЗОННОГО (ЛЕТНЕГО) КАФЕ ПРИ СТАЦИОНАРНОМ ПРЕДПРИЯТИИ ОБЩЕСТВЕННОГО ПИТАНИЯ

ПО АДРЕСУ:

г. Москва, ЦАО, район Тверской, Благовещенский пер., д.10, стр.2.

Москва, 2021 г.

# СОСТАВ ПРОЕКТА

| Лист | Наименование | Примечание |
|---|---|---|
| | Обложка | |
| 1 | Состав проекта | |
| 2-3 | Пояснительная записка | |
| 4 | Схема расположения объекта в структуре города | |
| 5 | Схема расположения объекта в структуре района | |
| 6 | План М 1:100 | |
| 7 | План расстановки мебели М 1:100 | |
| 8 | План расстановки оборудования М 1:100 | |
| 9 | Фасады М 1:100 | |
| 10 - 12 | Фотофиксация | |
| 13 - 15 | Фотомонтаж М 1:50 | |

| | | | | | | |
|---|---|---|---|---|---|---|
| | | | | | | |
| | | | | | | |
| | | | | | | г. Москва, ЦАО, район Тверской, Благовещенский пер., д.10, стр.2. |
| Изм. | Кол.уч. | Лист | №Док. | Подп. | Дата | |
| Директор | | Поздняков А.Г. | | | | Проект размещения сезонного (летнего) кафе при стационарном предприятии общественного питания |
| | | | | | | |
| ГАП | | Колесников Д.В. | | | | |
| | | | | | | Состав проекта |
| Архитектор | | Синявская Д.В. | | | | |
| ЗАКАЗЧИК | | | | | | |

| Стадия | Лист | Листов |
|---|---|---|
| Э | 01 | 15 |

ООО «МАРТ»

# ПОЯСНИТЕЛЬНАЯ ЗАПИСКА

**1. Введение.**

Настоящий проект представляет собой архитектурно-художественное решение установки сезонного (летнего) уличного кафе вблизи основного здания стационарного предприятия общественного питания. Проектируемое сезонное (летнее) кафе расположено по адресу: г. Москва, ЦАО, район Тверской, Благовещенский пер., д.10, стр.2. Настоящий проект сезонного кафе разработан в соответствии с Постановлением Правительства г.Москвы от 06.03.2015г. № 102-ПП, на основании пожелания Заказчика и натурного обследования здания и прилегающей территории.

**2. Существующее положение**

Помещение кафе занимает часть первого этажа здания, по адресу: Благовещенский пер., д.10, стр.2.Участок имеет правильную форму и расположен на территории прилегающей к зданию кафе. Сезонное кафе размещается в пределах Садового кольца, в 310 м. по воздушной прямой от станции метро "Маяковская" Замоскворецкой линии метрополитена.

**3. Архитектурно-планировочное решение**

Дождевое водоотведение осуществляется в местную ливневую канализацию.

Проектом предусмотрено:

- установка мебели для посетителей (дерево-цвет RAL 9001,7021, зонты RAL 1015).
* цвета подобраны в соответствии с RAL "K7 Classic".

Сезонное кафе располагается вдоль стены здания, паралельно фасаду.
На данной площадке планируется расположить: 1 зонт 4500х4500, 3 стола Ø600, 4 стола 1200х800, 22 стула 400х400.

**4. Конструктивное решение**

Работы по возведению летнего кафе направлены на обеспечение комфортного времяпрепровождения посетителей кафе.

Площадь площадки отведенной под сезонное кафе - 33,1 м$^2$.
Период размещения: с 1-го апреля по 1-е ноября.
Летнее кафе подлежит демонтажу в зимнее время.

| | | | | | | |
|---|---|---|---|---|---|---|
| | | | | | | |
| | | | | | | |
| | | | | | | |
| | | | | | | г. Москва, ЦАО, район Тверской, Благовещенский пер., д.10, стр.2. |
| Изм. | Кол.уч. | Лист | №Док. | Подп. | Дата | |
| Директор | | Поздняков А.Г. | | | | Проект размещения сезонного (летнего) кафе при стационарном предприятии общественного питания |
| | | | | | | Стадия: Э; Лист: 02; Листов: 15 |
| ГАП | | Колесников Д.В. | | | | |
| | | | | | | Пояснительная записка |
| Архитектор | | Синявская Д.В. | | | | ООО «МАРТ» |
| ЗАКАЗЧИК | | | | | | |

# ПОЯСНИТЕЛЬНАЯ ЗАПИСКА

Мебель для посетителей - дерево, сталь.
Использование осветительных приборов вблизи окон жилых помещений не применяется.

Учитывая временный характер данного архитектурного объекта, проектом не предусмотрено вмешательство в существующие конструктивные элементы здания.

**5. Благоустройство территории**

Данным проектом не предусматривается благоустройство прилегающей территории.

**6. Противопожарные требования**

Обеспечить противопожарные мероприятия при проведении работ по монтажу кафе и дальнейшем его (кафе) функционировании, согласно требованиям Управления государственного противопожарного надзора Главного управления МЧС России по г. Москве. Все предусмотренные проектом материалы и элементы должны отвечать современным архитектурно-художественным требованиям к внешнему виду, иметь сертификаты качества и безопасности, отвечающие требованиям государственных стандартов, предъявляемых для данных видов продукции.

| | | | | | | |
|---|---|---|---|---|---|---|
| | | | | | | |
| | | | | | | |
| | | | | | | |
| | | | | | | |
| Изм. | Кол.уч. | Лист | №Док. | Подп. | Дата | г. Москва, ЦАО, район Тверской, Благовещенский пер., д.10, стр.2. |
| Директор | | Поздняков А.Г. | | | | Проект размещения сезонного (летнего) кафе при стационарном предприятии общественного питания |
| | | | | | | |
| ГАП | | Колесников Д.В. | | | | |
| | | | | | | Пояснительная записка |
| Архитектор | | Синявская Д.В. | | | | |
| ЗАКАЗЧИК | | | | | | |

| Стадия | Лист | Листов |
|---|---|---|
| Э | 03 | 15 |

ООО «МАРТ»

# СХЕМА РАСПОЛОЖЕНИЯ ОБЪЕКТА В СТРУКТУРЕ ГОРОДА

- расположение объекта
АО: ЦАО, район: Тверской.

| | | | | | | | | |
|---|---|---|---|---|---|---|---|---|
| | | | | | | г. Москва, ЦАО, район Тверской, Благовещенский пер., д.10, стр.2. | | |
| Изм. | Кол.уч. | Лист | №Док. | Подп. | Дата | | | |
| Директор | | Поздняков А.Г. | | | | Проект размещения сезонного (летнего) кафе при стационарном предприятии общественного питания | Стадия | Лист | Листов |
| | | | | | | | Э | 04 | 15 |
| ГАП | | Колесников Д.В. | | | | | | | |
| | | | | | | Схема расположения объекта в структуре города | ООО «МАРТ» | | |
| Архитектор | | Синявская Д.В. | | | | | | | |
| ЗАКАЗЧИК | | | | | | | | | |

# СХЕМА РАСПОЛОЖЕНИЯ ОБЪЕКТА В СТРУКТУРЕ РАЙОНА

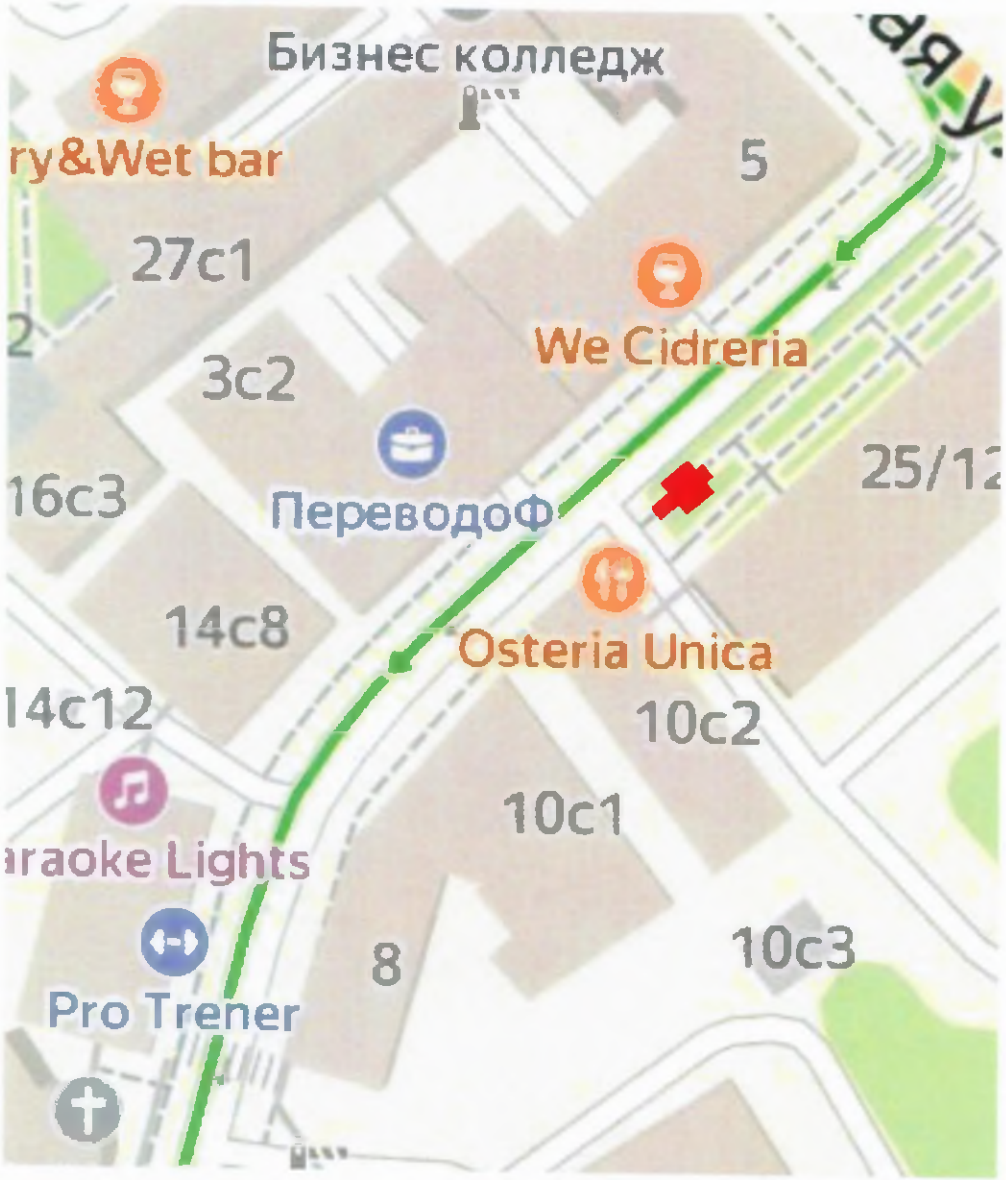


- проектируемые площадки сезонного (летнего) кафе

| | | | | | | |
|---|---|---|---|---|---|---|
| | | | | | | |
| | | | | | | |
| | | | | | | |
| | | | | | | |
| Изм. | Кол.уч | Лист | №Док. | Подп. | Дата | г. Москва, ЦАО, район Тверской, Благовещенский пер., д.10, стр.2. |
| Директор | | Поздняков А.Г | | | | Проект размещения сезонного (летнего) кафе при стационарном предприятии общественного питания |
| | | | | | | |
| ГАП | | Колесников Д.В | | | | |
| | | | | | | Схема размещения объекта в структуре района |
| Архитектор | | Синявская Д.В. | | | | |
| ЗАКАЗЧИК | | | | | | |

| Стадия | Лист | Листов |
|---|---|---|
| Э | 05 | 15 |

ООО «МАРТ»

# ПЛАН М 1:100

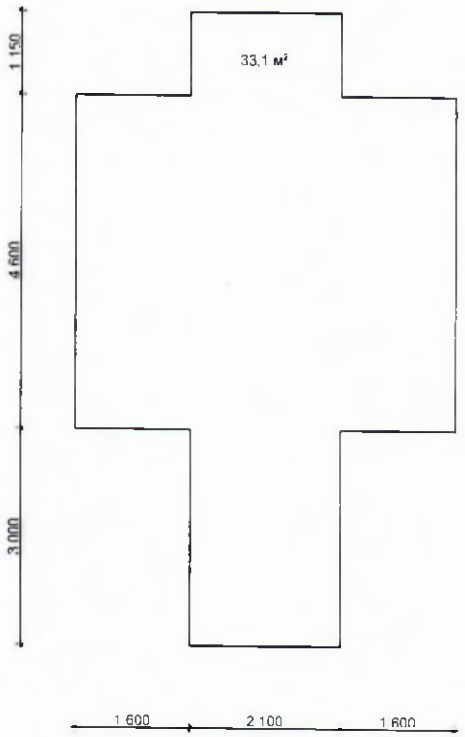


Условные обозначения

- стена основного здания

- граница проектируемого сезонного кафе

| | | | | | | | | |
|---|---|---|---|---|---|---|---|---|
| | | | | | | г. Москва, ЦАО, район Тверской, Благовещенский пер., д.10, стр.2 | | |
| Изм. | Кол.уч. | Лист | №Док. | Подп. | Дата | | | |
| Директор | | Поздняков А.Г. | | | | Проект размещения сезонного (летнего) кафе при стационарном предприятии общественного питания | Стадия: Э | Лист: 06 / Листов: 15 |
| ГАП | | Колесников Д.В. | | | | | | |
| Архитектор | | Синявская Д.В. | | | | План М 1:100 | ООО «МАРТ» | |
| ЗАКАЗЧИК | | | | | | | | |

# ПЛАН РАССТАНОВКИ МЕБЕЛИ М 1:100

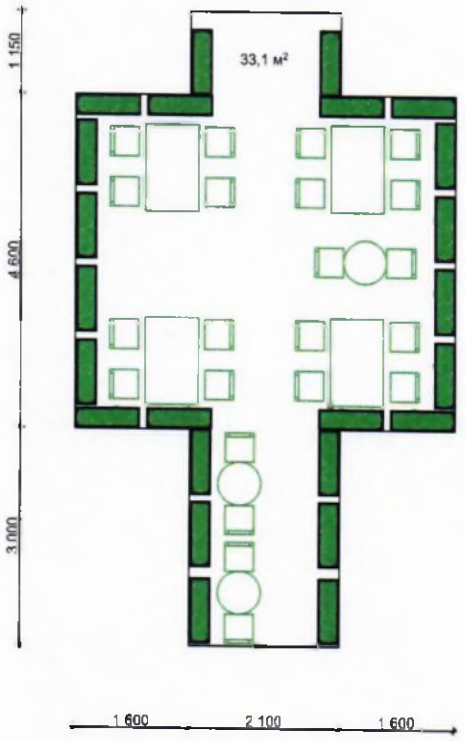


Условные обозначения

- стена основного здания

- граница проектируемого сезонного кафе

- мебель для посетителей

| | | | | | | | | |
|---|---|---|---|---|---|---|---|---|
| | | | | | | г. Москва, ЦАО, район Тверской, Благовещенский пер., д.10, стр.2. | | |
| Изм. | Кол.уч. | Лист | №Док. | Подп. | Дата | | | |
| Директор | | Поздняков А.Г. | | | | Проект размещения сезонного (летнего) кафе при стационарном предприятии общественного питания | Стадия: Э | Лист: 07 / Листов: 15 |
| ГАП | | Колесников Д.В. | | | | | | |
| Архитектор | | Синявская Д.В. | | | | План расстановки мебели М 1:100 | ООО «МАРТ» | |
| ЗАКАЗЧИК | | | | | | | | |

# ПЛАН РАЗМЕЩЕНИЯ ОБОРУДОВАНИЯ М 1:100

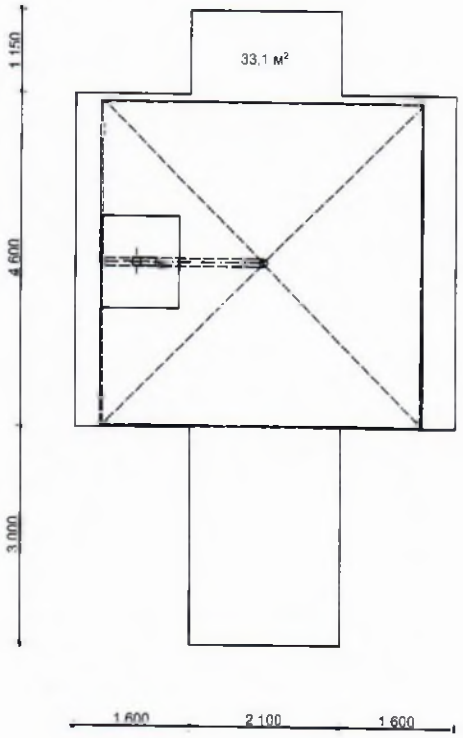


Условные обозначения

- стена основного здания

- граница проектируемого сезонного кафе

| | | | | | | | | |
|---|---|---|---|---|---|---|---|---|
| | | | | | | | | |
| | | | | | | | | |
| | | | | | | | | |
| | | | | | | | | |
| Изм. | Кол.уч. | Лист | №Док. | Подп. | Дата | г. Москва, ЦАО, район Тверской, Благовещенский пер., д.10, стр.2. | | |
| Директор | | Поздняков А.Г | | | | Проект размещения сезонного (летнего) кафе при стационарном предприятии общественного питания | Стадия | Лист | Листов |
| | | | | | | | Э | 08 | 15 |
| ГАП | | Колесников Д.В | | | | | | | |
| | | | | | | План Расстановки оборудования М 1:100 | ООО «МАРТ» www.mart-project.ru | | |
| Архитектор | | Синявская Д.В | | | | | | | |
| ЗАКАЗЧИК | | | | | | | | | |

# ФАСАДЫ М 1:100

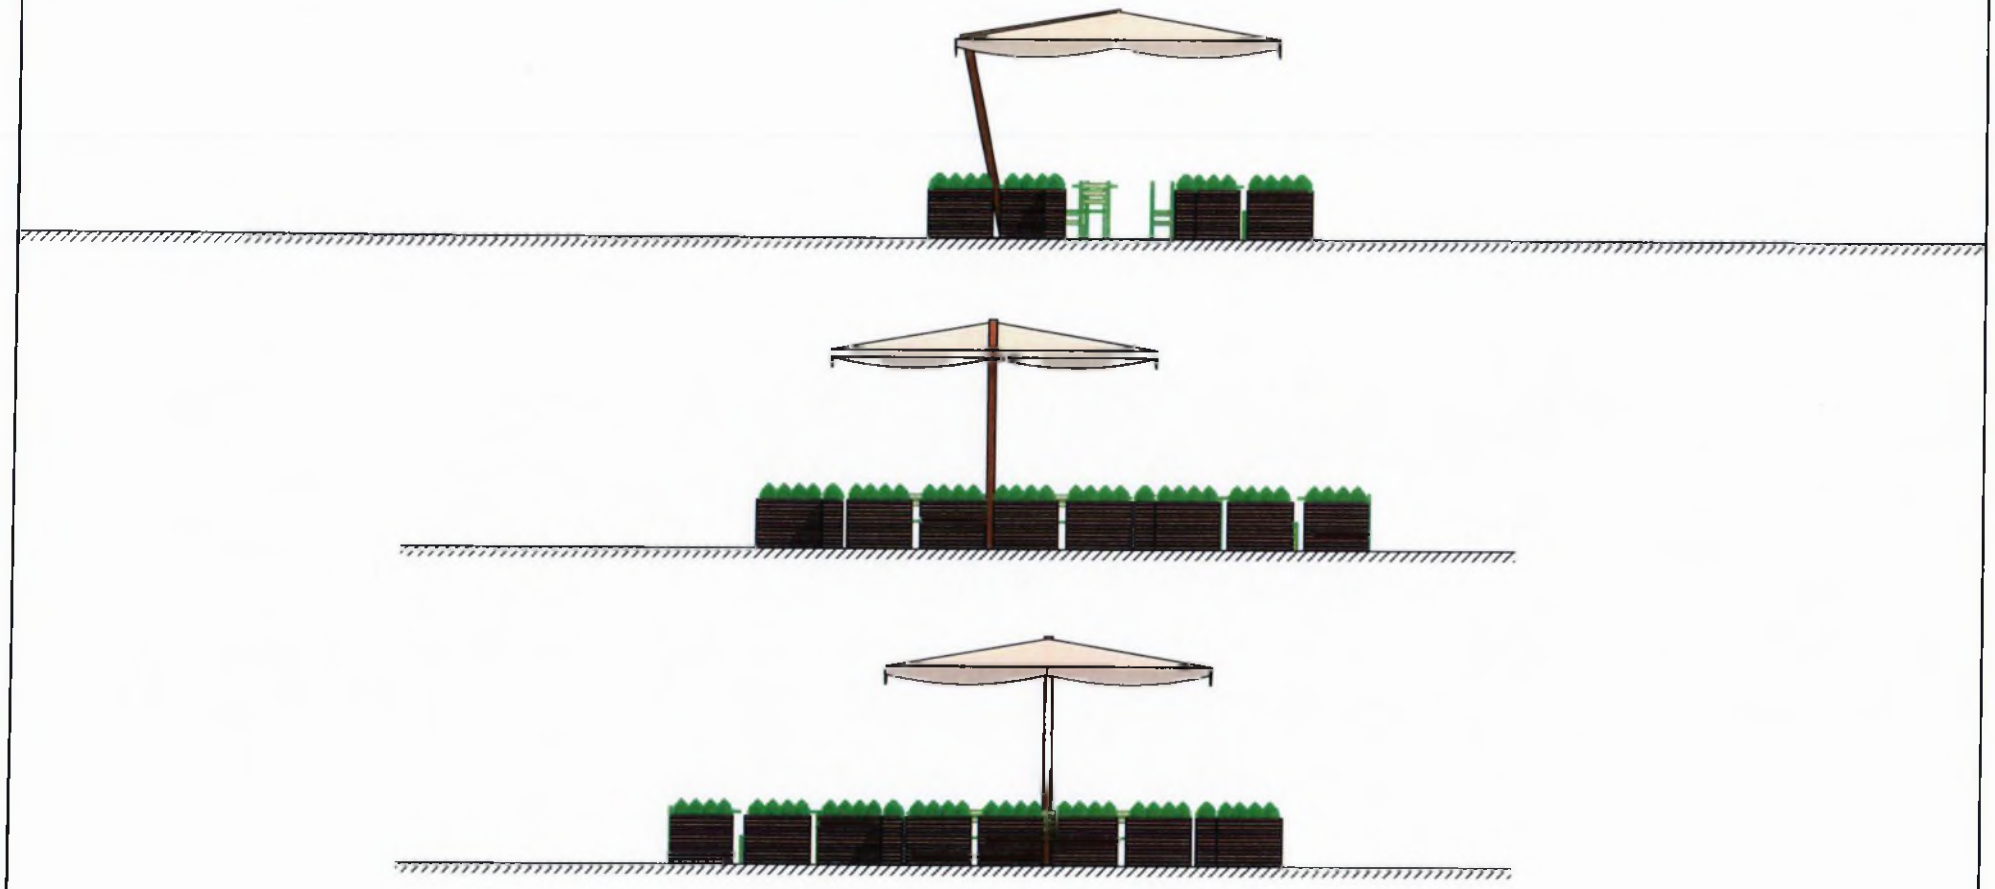

| Изм. | Кол.уч. | Лист | №Док. | Подп. | Дата | |
|---|---|---|---|---|---|---|
| | | | | | | |
| | | | | | | |
| | | | | | | |
| | | | | | | |
| Директор | | Поздняков А.Г | | | | г. Москва, ЦАО, район Тверской, Благовещенский пер., д.10, стр.2. |
| | | | | | | Проект размещения сезонного (летнего) кафе при стационарном предприятии общественного питания |
| ГАП | | Колесников Д.В | | | | |
| | | | | | | Фасады М 1:100 |
| Архитектор | | Синявская Д.В | | | | |
| ЗАКАЗЧИК | | | | | | |

| Стадия | Лист | Листов |
|---|---|---|
| Э | 09 | 15 |

ООО «МАРТ»

# ФОТОФИКСАЦИЯ

| | | | | | | |
|---|---|---|---|---|---|---|
| | | | | | | |
| | | | | | | |
| | | | | | | |
| | | | | | | г. Москва, ЦАО, район Тверской, Благовещенский пер., д.10, стр.2. |
| Изм. | Кол.уч. | Лист | №Док. | Подп. | Дата | |
| Директор | | Поздняков А.Г. | | | | Проект размещения сезонного (летнего) кафе при стационарном предприятии общественного питания |
| ГАП | | Колесников Д.В. | | | | |
| Архитектор | | Синявская Д.В. | | | | Фотофиксация |
| ЗАКАЗЧИК | | | | | | |

| Стадия | Лист | Листов |
|---|---|---|
| Э | 10 | 15 |

ООО «МАРТ»

# ФОТОФИКСАЦИЯ

| | | | | | | |
|---|---|---|---|---|---|---|
| | | | | | | |
| | | | | | | |
| | | | | | | |
| | | | | | | |
| Изм. | Кол.уч. | Лист | №Док. | Подп. | Дата | |
| Директор | | Поздняков А.Г | | | | г. Москва, ЦАО, район Тверской, Благовещенский пер., д.10, стр.2. |
| | | | | | | Проект размещения сезонного (летнего) кафе при стационарном предприятии общественного питания |
| ГАП | | Колесников Д.В | | | | Стадия: Э; Лист: 11; Листов: 15 |
| | | | | | | |
| Архитектор | | Синявская Д.В | | | | Фотофиксация |
| ЗАКАЗЧИК | | | | | | ООО «МАРТ» |

# ФОТОФИКСАЦИЯ

| | | | | | | |
|---|---|---|---|---|---|---|
| | | | | | | |
| | | | | | | |
| | | | | | | |
| | | | | | | |
| Изм. | Кол.уч. | Лист | №Док. | Подп. | Дата | г. Москва, ЦАО, район Тверской, Благовещенский пер., д.10, стр.2. |
| Директор | | Поздняков А.Г. | | | | Проект размещения сезонного (летнего) кафе при стационарном предприятии общественного питания |
| ГАП | | Колесников Д.Е. | | | | |
| Архитектор | | Синявская Д.В | | | | Фотофиксация |
| ЗАКАЗЧИК | | | | | | |

| Стадия | Лист | Листов |
|---|---|---|
| Э | 12 | 15 |

ООО «МАРТ»

# ФОТОМОНТАЖ М 1:50

| Изм. | Кол.уч. | Лист | №Док. | Подп. | Дата | г. Москва, ЦАО, район Тверской, Благовещенский пер., д.10, стр.2. | | | |
|---|---|---|---|---|---|---|---|---|---|
| Директор | | Поздняков А.Г | | | | Проект размещения сезонного (летнего) кафе при стационарном предприятии общественного питания | Стадия | Лист | Листов |
| | | | | | | | Э | 13 | 15 |
| ГАП | | Колесников Д.В | | | | | | | |
| | | | | | | Фотомонтаж М 1:50 | ООО «МАРТ» | | |
| Архитектор | | Синявская Д.В | | | | | | | |
| ЗАКАЗЧИК | | | | | | | | | |

# ФОТОМОНТАЖ М 1:50

| | | | | | | |
|---|---|---|---|---|---|---|
| | | | | | | |
| | | | | | | |
| | | | | | | |
| Изм. | Кол.уч. | Лист | №Док. | Подп. | Дата | г. Москва, ЦАО, район Тверской, Благовещенский пер., д.10, стр.2. |
| Директор | | Поздняков А.Г | | | | Проект размещения сезонного (летнего) кафе при стационарном предприятии общественного питания |
| ГАП | | Колесников Д.В | | | | |
| Архитектор | | Синявская Д.В | | | | Фотомонтаж М 1:50 |
| ЗАКАЗЧИК | | | | | | |

| Стадия | Лист | Листов |
|---|---|---|
| Э | 14 | 15 |

ООО «МАРТ»

# ФОТОМОНТАЖ М 1:50

| | | | | | | |
|---|---|---|---|---|---|---|
| | | | | | | |
| | | | | | | |
| | | | | | | |
| Изм. | Кол.уч. | Лист | №Док. | Подп. | Дата | г. Москва, ЦАО, район Тверской, Благовещенский пер., д.10, стр.2. |
| Директор | | Поздняков А.Г. | | | | Проект размещения сезонного (летнего) кафе при стационарном предприятии общественного питания |
| | | | | | | |
| ГАП | | Колесников Д.В. | | | | |
| | | | | | | Фотомонтаж М 1:50 |
| Архитектор | | Синявская Д.В. | | | | |
| ЗАКАЗЧИК | | | | | | |

| Стадия | Лист | Листов |
|---|---|---|
| Э | 15 | 15 |

ООО «МАРТ»