



УТВЕРЖДАЮ
Глава управы
Тверского района
С.Е. Золотарев




АЛЬБОМ
благоустроительных решений на дворовой территории по адресу:
Новолесная ул., д.18 корп.3

Директор ГБУ «Жилищник
района Тверской»



Э.С. Ханахян

СХЕМА ВОДОТВОРДЯ

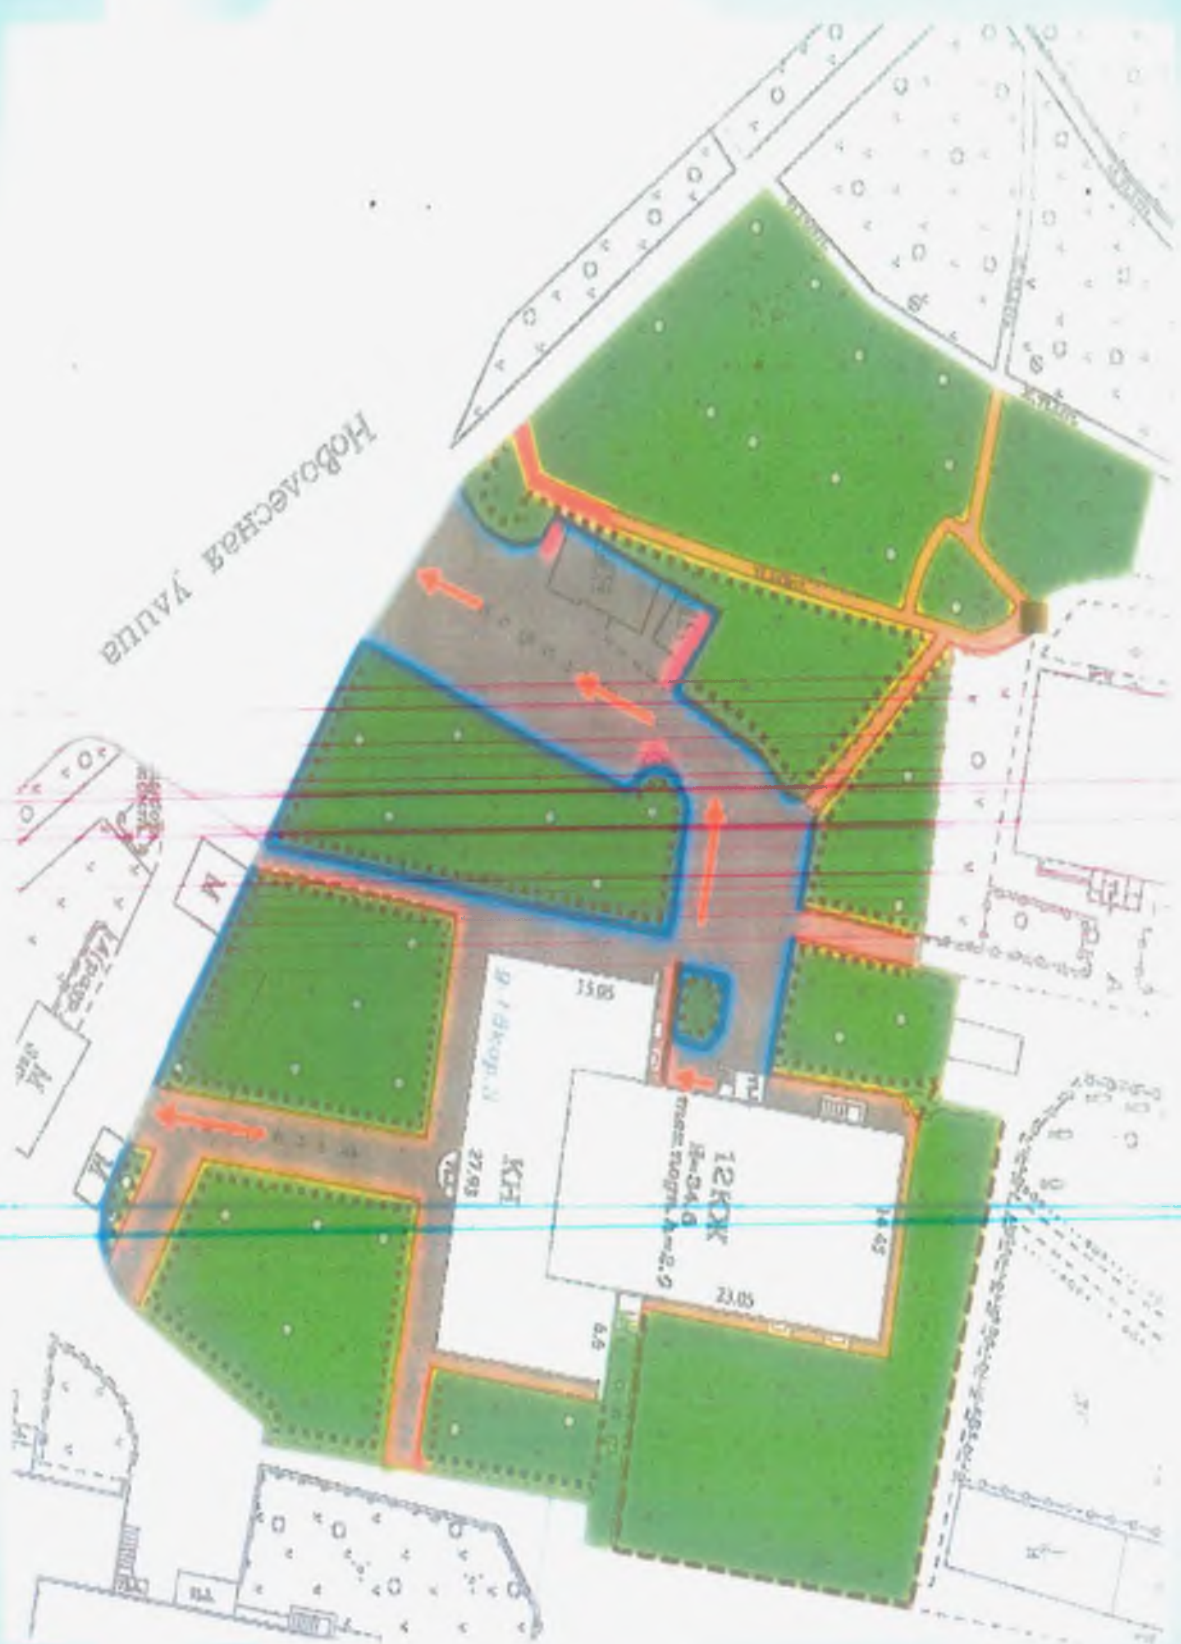


Согласование планировки двора



Ремонт лестницы


Установка ограждения 2,1 м
Предусмотреть калитку

Устройство асфальтобетонного
покрытия за счет газона


Установка ограждений



Ограждение 2,1 м.

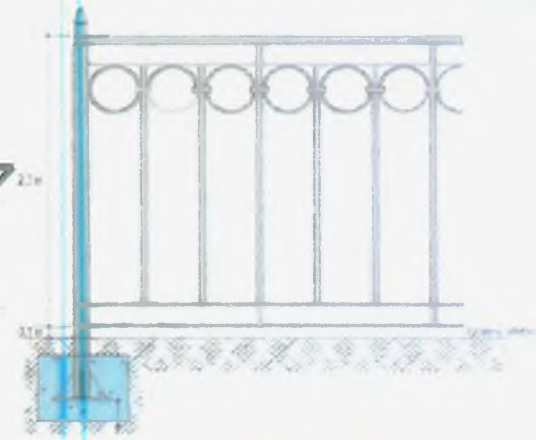

Ограждение газонов, 0,7 м.

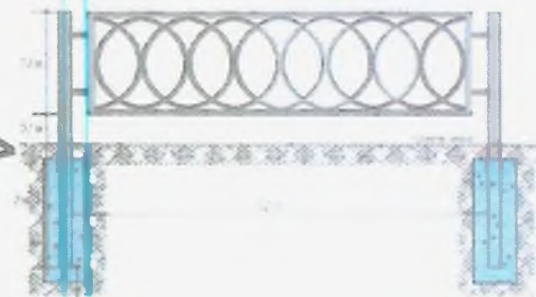

Озеленение территории



Шиповник - 50 шт



Хоста - 30 шт



Астильба - 20 шт

Схема освещения


План М1:500







и светильниками LED 40 Вт

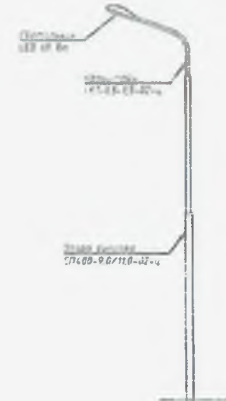

Освещенные места НОГ-5,0-02-ч
с оборотными проекциями КЛ1-0,5-0,5-01-ч
и светильниками LED 40 Вт

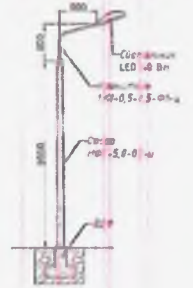

Освещенные места НОГ-5,0-02-ч
с оборотными проекциями КЛ2-0,5-0,5/100-01-ч
и 2-ми светильниками LED 40 Вт

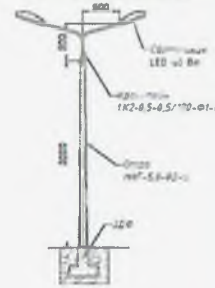

Ситуационный план М1:2000



Монтаж КЛ-0,4кВ = 160 м (из них в асфальте 15 м)
Монтаж СИП-0,4кВ = 20 м

Объемная раскладка кабелей: опл. с осветительными приборами

№ опора	Назначение опл., тип опоры	Тип проекционной	Тип светильника	Количество
№ 2, 4, 5	НОГ-5,0-02-ч	КЛ1-0,5-0,5-01-ч	Светильник светодиодный LED 40	3
№ 3	НОГ-5,0-02-ч	КЛ1-0,5-0,5/100-01-ч	Светильник светодиодный 2 x LED 40	1
№ 1	СП400-9,0/110-0,2-ч	КЛ1-15-15-02-ч	Светильник светодиодный LED 40	1

№	Наименование	Кол-во	Примечание
1	Устройство наружного освещения на базе опл. стоек		
2			
3			
Итоговая схема благоустройства



Лист согласования с жителями

№п/п	ФИО (полностью)	Адрес проживания	Согласовано (подпись)
1			<i>Васильев</i>
2			<i>ММ</i>
3			<i>Дуров</i>
4			<i>Киселёв</i>
5			<i>Д</i>
6			<i>Александр</i>
7			<i>М</i>
8			<i>В</i>
9			<i>Мир</i>
10			<i>Тон</i>
11			<i>М</i>
12			<i>И</i>
13			<i>М</i>
14			<i>М</i>
15			<i>К</i>

Лист согласования с жителями

№п/п	ФИО (полностью)	Адрес проживания	Согласовано (подпись)
16			
17			
18			
19			
20			
21			
22			
23			
24			
25			